


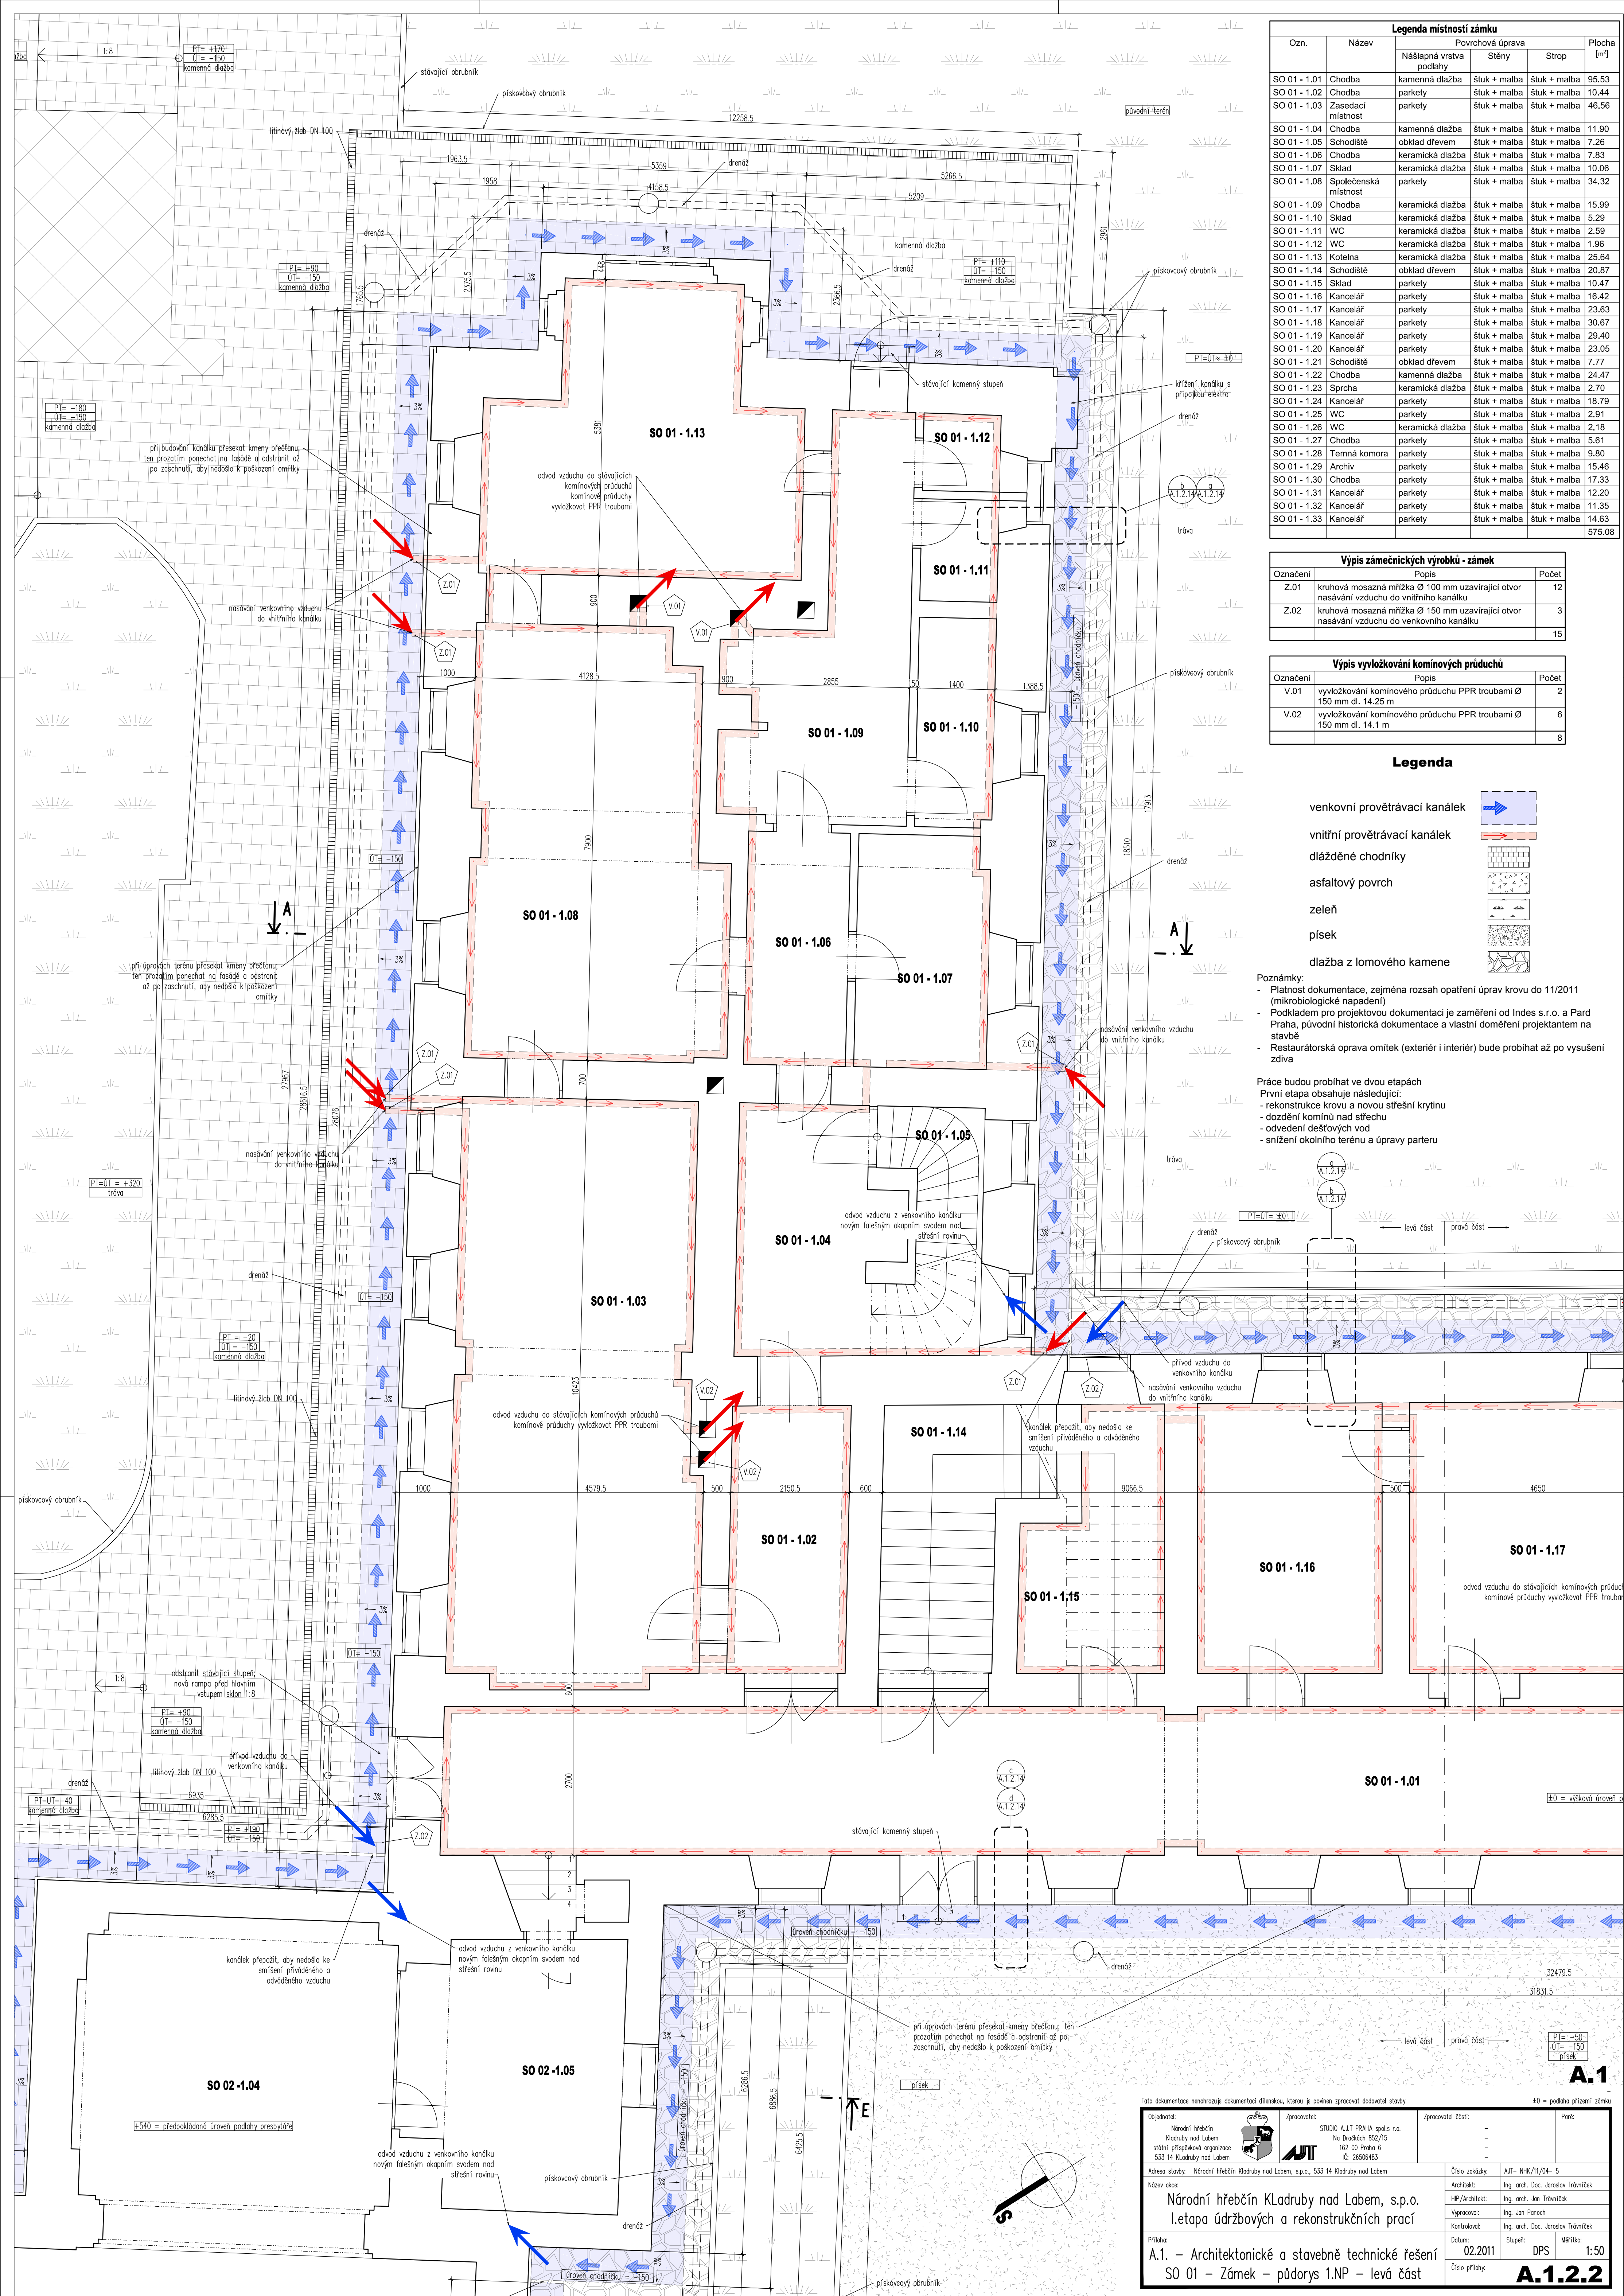

Legenda místností zámku				
Ozn.	Název	Povrchová úprava		
		Nášlapná vrstva podlahy	Stěny	Strop
SO 01 - 1.01	Chodba	kamenná dlažba	štuk + malba	štuk + malba
SO 01 - 1.02	Chodba	parkety	štuk + malba	štuk + malba
SO 01 - 1.03	Zasedací místnost	parkety	štuk + malba	štuk + malba
SO 01 - 1.04	Chodba	kamenná dlažba	štuk + malba	štuk + malba
SO 01 - 1.05	Schodiště	obklad dřevem	štuk + malba	štuk + malba
SO 01 - 1.06	Chodba	keramická dlažba	štuk + malba	štuk + malba
SO 01 - 1.07	Sklad	keramická dlažba	štuk + malba	štuk + malba
SO 01 - 1.08	Společenská místnost	parkety	štuk + malba	štuk + malba
SO 01 - 1.09	Chodba	keramická dlažba	štuk + malba	štuk + malba
SO 01 - 1.10	Sklad	keramická dlažba	štuk + malba	štuk + malba
SO 01 - 1.11	WC	keramická dlažba	štuk + malba	štuk + malba
SO 01 - 1.12	WC	keramická dlažba	štuk + malba	štuk + malba
SO 01 - 1.13	Kotelna	keramická dlažba	štuk + malba	štuk + malba
SO 01 - 1.14	Schodiště	obklad dřevem	štuk + malba	štuk + malba
SO 01 - 1.15	Sklad	parkety	štuk + malba	štuk + malba
SO 01 - 1.16	Kancelář	parkety	štuk + malba	štuk + malba
SO 01 - 1.17	Kancelář	parkety	štuk + malba	štuk + malba
SO 01 - 1.18	Kancelář	parkety	štuk + malba	štuk + malba
SO 01 - 1.19	Kancelář	parkety	štuk + malba	štuk + malba
SO 01 - 1.20	Kancelář	parkety	štuk + malba	štuk + malba
SO 01 - 1.21	Schodiště	obklad dřevem	štuk + malba	štuk + malba
SO 01 - 1.22	Chodba	kamenná dlažba	štuk + malba	štuk + malba
SO 01 - 1.23	Sprcha	keramická dlažba	štuk + malba	štuk + malba
SO 01 - 1.24	Kancelář	parkety	štuk + malba	štuk + malba
SO 01 - 1.25	WC	parkety	štuk + malba	štuk + malba
SO 01 - 1.26	WC	keramická dlažba	štuk + malba	štuk + malba
SO 01 - 1.27	Chodba	parkety	štuk + malba	štuk + malba
SO 01 - 1.28	Temná komora	parkety	štuk + malba	štuk + malba
SO 01 - 1.29	Archiv	parkety	štuk + malba	štuk + malba
SO 01 - 1.30	Chodba	parkety	štuk + malba	štuk + malba
SO 01 - 1.31	Kancelář	parkety	štuk + malba	štuk + malba
SO 01 - 1.32	Kancelář	parkety	štuk + malba	štuk + malba
SO 01 - 1.33	Kancelář	parkety	štuk + malba	štuk + malba
				575,08

Výpis zámečnických výrobků - zámek		
Označení	Popis	Počet
Z.01	kruhová mosazná mřížka Ø 100 mm uzavírající otvor nasávání vzduchu do vnitřního kanálku	12
Z.02	kruhová mosazná mřížka Ø 150 mm uzavírající otvor nasávání vzduchu do venkovního kanálku	3
		15

Výpis vyvložkování kominových průduchů		
Označení	Popis	Počet
V.01	vyvložkování kominového průduchu PPR trubami Ø 150 mm dl. 14,25 m	2
V.02	vyvložkování kominového průduchu PPR trubami Ø 150 mm dl. 14,1 m	6
		8

Legenda

- venkovní provětrávací kanálek
- vnitřní provětrávací kanálek
- dlážděné chodníky
- asfaltový povrch
- zeleň
- písek
- dlažba z lomového kamene


- Poznámky:
- Platnost dokumentace, zejména rozsah opatření úprav krovu do 11/2011 (mikrobiologické napadení)
 - Podkladem pro projektovou dokumentaci je zaměření od Indes s.r.o. a Pard Praha, původní historická dokumentace a vlastní doměření projektantem na stavbě
 - Restaurátorská oprava omítek (exteriér i interiéru) bude probíhat až po vysušení zdiva

Práce budou probíhat ve dvou etapách

První etapa obsahuje následující:

- rekonstrukce krovu a novou střešní krytinu
- dozdění kominů nad střechou
- odvedení dešťových vod
- snížení okolního terénu a úpravy parteru

Objednatel: Národní hřebčín Kladruhy nad Labem státní příspěvková organizace 533 14 Kladruhy nad Labem		Zpracovatel: STUDIO A.I.T. PRAHA spol. s r.o. Na Drábských Běs/15 162 00 Praha 6 IČ: 26506483		Zpracovatel čestí: - - -	Paré: -
Adresa stavby: Národní hřebčín Kladruhy nad Labem, s.p.a., 533 14 Kladruhy nad Labem		Číslo zakázky: A.I.T.- NHK/11/04- 5		Architekt: Ing. arch. Doc. Jaroslav Trnčík	
Název díla: Národní hřebčín Kladruhy nad Labem, s.p.a. 1. etapa údržbových a rekonstrukčních prací		HP/Architekt: Ing. arch. Jan Trnčík		Výpracoval: Ing. Jan Panoch	
Příloha: A.1. – Architektonické a stavebně technické řešení SO 01 – Zámek – půdorys 1.NP – levá část		Datum: 02.2011		Stupeň: DPS	
		Měřítka: 1:50		Číslo přílohy: A.1.2.2	

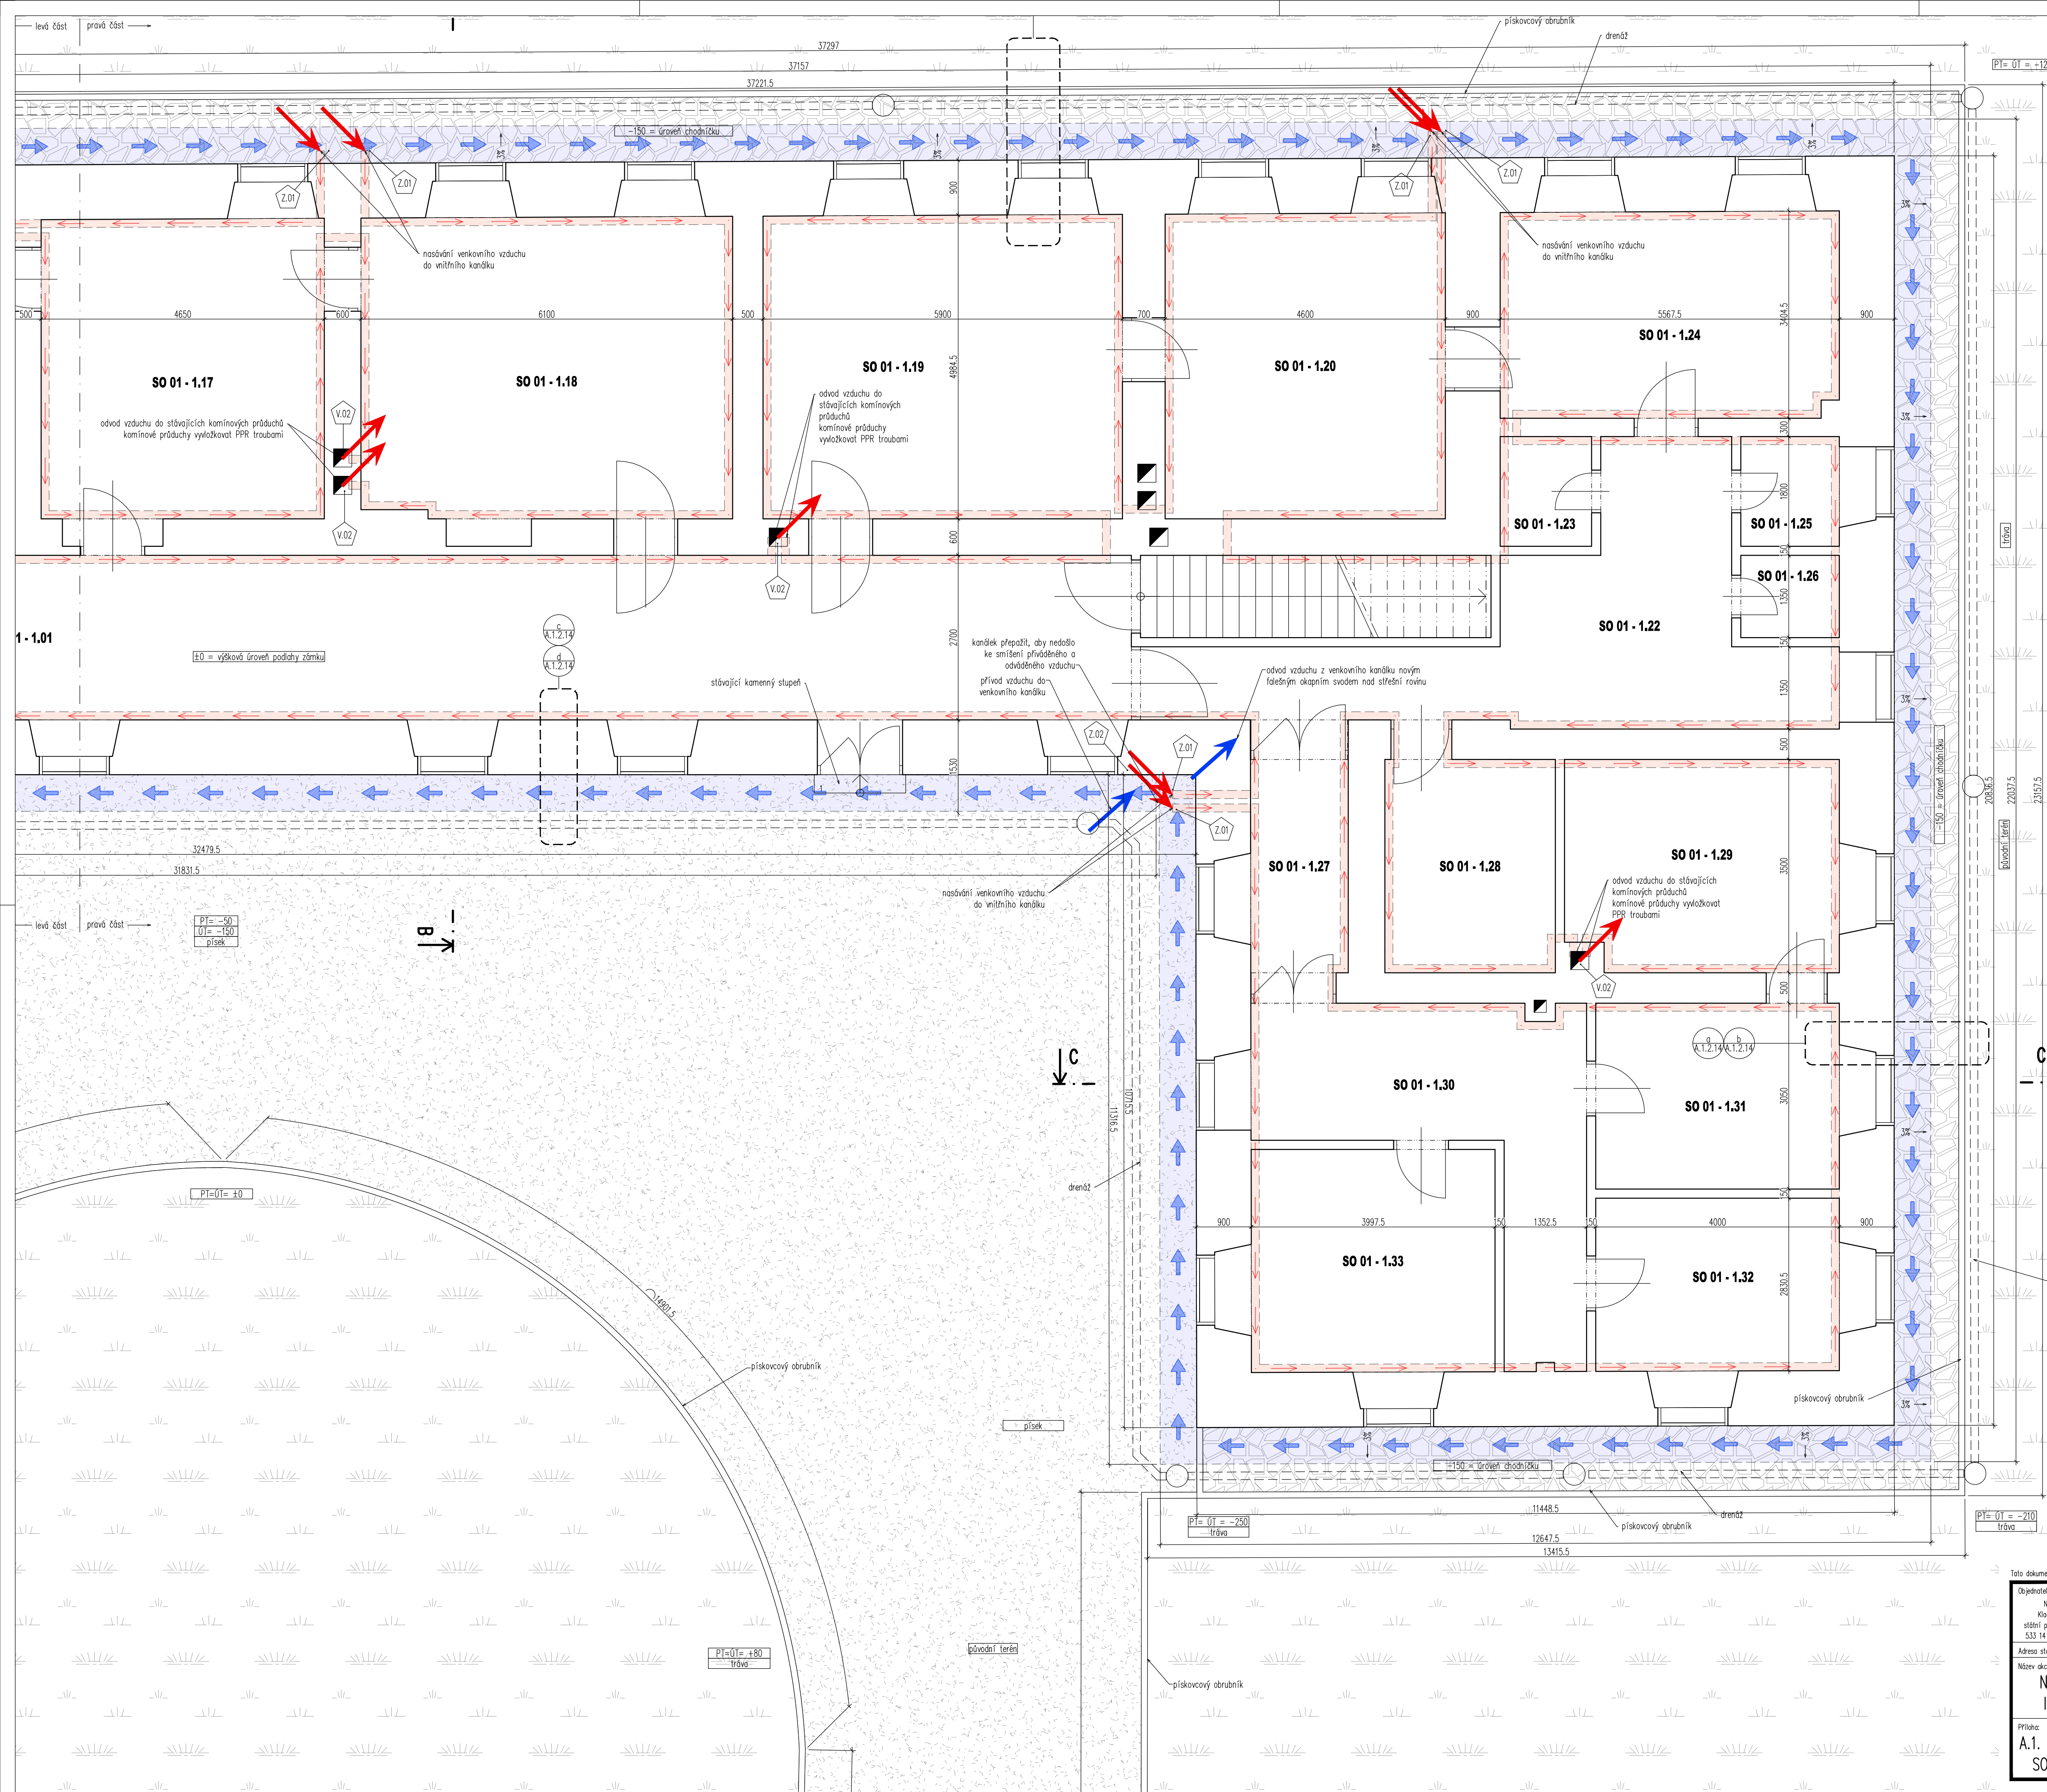

Legenda místností zámku					
Ozn.	Název	Povrchová úprava			Plocha [m²]
		Nákladní vrstva podlahy	Stěny	Strop	
SO 01 - 1.01	Chodba	kamenná dlažba	štuk + malba	štuk + malba	95.53
SO 01 - 1.02	Chodba	parkety	štuk + malba	štuk + malba	10.44
SO 01 - 1.03	Zasedací místnost	parkety	štuk + malba	štuk + malba	46.56
SO 01 - 1.04	Chodba	kamenná dlažba	štuk + malba	štuk + malba	11.90
SO 01 - 1.05	Schodiště	obklad dřevem	štuk + malba	štuk + malba	7.26
SO 01 - 1.06	Chodba	keramická dlažba	štuk + malba	štuk + malba	7.83
SO 01 - 1.07	Sklad	keramická dlažba	štuk + malba	štuk + malba	10.06
SO 01 - 1.08	Společenská místnost	parkety	štuk + malba	štuk + malba	34.32
SO 01 - 1.09	Chodba	keramická dlažba	štuk + malba	štuk + malba	15.99
SO 01 - 1.10	Sklad	keramická dlažba	štuk + malba	štuk + malba	5.29
SO 01 - 1.11	WC	keramická dlažba	štuk + malba	štuk + malba	2.59
SO 01 - 1.12	WC	keramická dlažba	štuk + malba	štuk + malba	1.96
SO 01 - 1.13	Kotelna	keramická dlažba	štuk + malba	štuk + malba	25.64
SO 01 - 1.14	Schodiště	obklad dřevem	štuk + malba	štuk + malba	20.87
SO 01 - 1.15	Sklad	parkety	štuk + malba	štuk + malba	10.47
SO 01 - 1.16	Kancelář	parkety	štuk + malba	štuk + malba	16.42
SO 01 - 1.17	Kancelář	parkety	štuk + malba	štuk + malba	23.63
SO 01 - 1.18	Kancelář	parkety	štuk + malba	štuk + malba	30.67
SO 01 - 1.19	Kancelář	parkety	štuk + malba	štuk + malba	29.40
SO 01 - 1.20	Kancelář	parkety	štuk + malba	štuk + malba	23.05
SO 01 - 1.21	Schodiště	obklad dřevem	štuk + malba	štuk + malba	7.77
SO 01 - 1.22	Chodba	kamenná dlažba	štuk + malba	štuk + malba	24.47
SO 01 - 1.23	Sprcha	keramická dlažba	štuk + malba	štuk + malba	2.70
SO 01 - 1.24	Kancelář	parkety	štuk + malba	štuk + malba	18.79
SO 01 - 1.25	WC	parkety	štuk + malba	štuk + malba	2.91
SO 01 - 1.26	WC	keramická dlažba	štuk + malba	štuk + malba	2.18
SO 01 - 1.27	Chodba	parkety	štuk + malba	štuk + malba	5.61
SO 01 - 1.28	Temná komora	parkety	štuk + malba	štuk + malba	9.80
SO 01 - 1.29	Archiv	parkety	štuk + malba	štuk + malba	15.46
SO 01 - 1.30	Chodba	parkety	štuk + malba	štuk + malba	17.33
SO 01 - 1.31	Kancelář	parkety	štuk + malba	štuk + malba	12.20
SO 01 - 1.32	Kancelář	parkety	štuk + malba	štuk + malba	11.35
SO 01 - 1.33	Kancelář	parkety	štuk + malba	štuk + malba	14.63
					575.08

Výpis zámečnických výrobků - zámek		
Označení	Popis	Počet
Z.01	krumová mosazná mířka Ø 100 mm uzavírající otvor nasávání vzduchu do vnitřního kanálu	12
Z.02	krumová mosazná mířka Ø 150 mm uzavírající otvor nasávání vzduchu do venkovního kanálu	3
		15

Výpis vyložkování komínových průduchů		
Označení	Popis	Počet
V.01	vyložkování komínového průduchu PPR trubami Ø 150 mm dl. 14.25 m	2
V.02	vyložkování komínového průduchu PPR trubami Ø 150 mm dl. 14.1 m	6
		8

Legenda	
venkovní provětrávací kanálek	
vnitřní provětrávací kanálek	
dlažďené chodníky	
asfaltový povrch	
zeleň	
písek	
dlažba z lomového kamene	

Poznámky:
- Platnost dokumentace, zejména rozsah opatření úprav krovu do 11/2011 (mikrobiologické napadení)
- Podkladem pro projektovou dokumentaci je zaměření od Indes s.r.o. a Pard Praha, původní historická dokumentace a vlastní doměření projektantem na stavbě
- Restaurátorská oprava omítek (exteriér i interiéru) bude probíhat až po vysušení zdiva


Práce budou probíhat ve dvou etapách
První etapa obsahuje následující:
- rekonstrukce krovu a novou střešní krytinu
- dozdění komínů nad střechou
- odvedení dešťových vod
- snížení okolního terénu a úpravy parteru

A.1.2

Tato dokumentace nenahrazuje dokumentaci dílenskou, kterou je povinen zpracovat dodavatel staveb		±0 = podlaha přízemí zámku	
Objednatel: Národní hřebčín Kladruhy nad Labem státní příspěvková organizace 533 14 Kladruhy nad Labem	Zpracovatel: STUDIO A.J.T. PRAHA spol. s r.o. Na Drábkách 852/15 162 00 Praha 6 IČ: 26508483	Zpracovatel čísl: - - -	Paré: - - -
Adresa stavby: Národní hřebčín Kladruhy nad Labem, s.p.a., 533 14 Kladruhy nad Labem		Číslo zakázky: AJT- NHK/11/04- 5	
Název díla: Národní hřebčín Kladruhy nad Labem, s.p.a. 1. etapa údržbových a rekonstrukčních prací		Architekt: Ing. arch. Doc. Jaroslav Trnčík	
		HP/Architekt: Ing. arch. Jan Trnčík	
		Vypracoval: Ing. Jan Panoch	
		Kontrola: Ing. arch. Doc. Jaroslav Trnčík	
Příloha: A.1. - Architektonické a stavebně technické řešení SO 01 - Zámek - půdorys 1.NP - pravá část		Datum: 02.2011	Štupet: DPS
			Mřítko: 1:50
		Číslo přílohy:	A.1.2.3


detail a
izolace obvodové zdi zámku -
varianta s obrubníkem - 1. etapa

M: 1:10

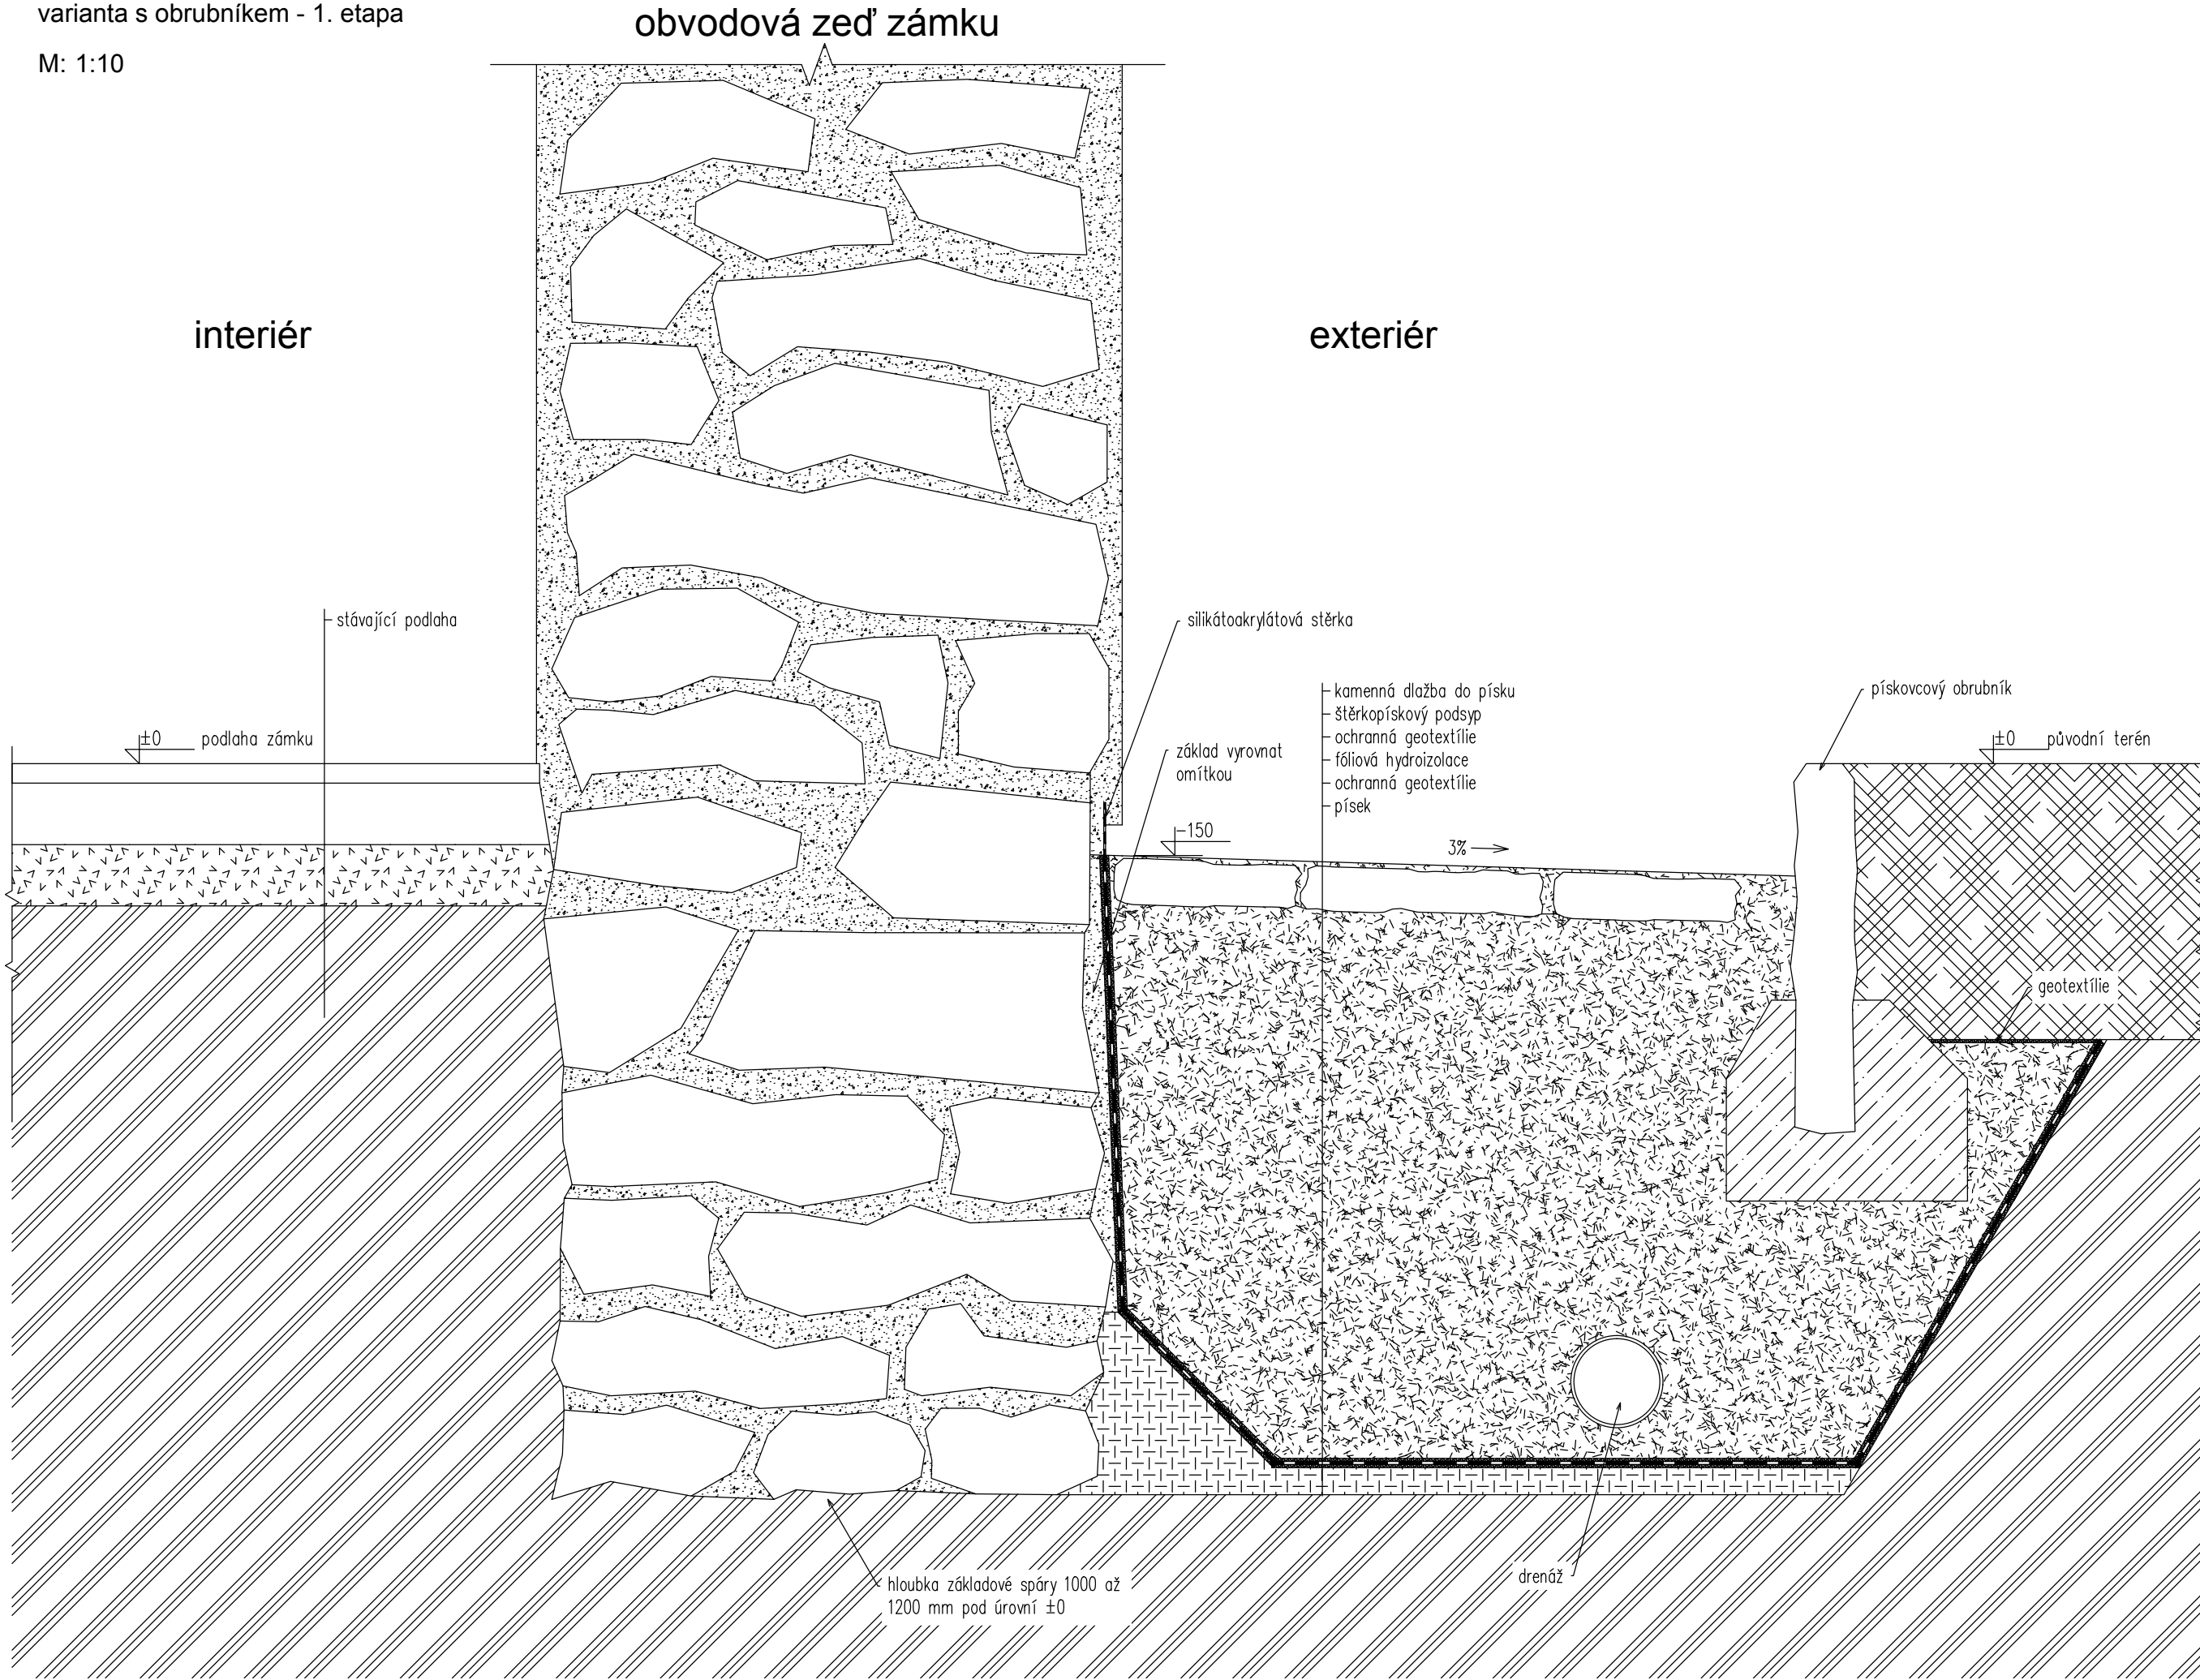


detail b
izolace obvodové zdi zámku -
varianta s obrubníkem - 2. etapa

M: 1:10

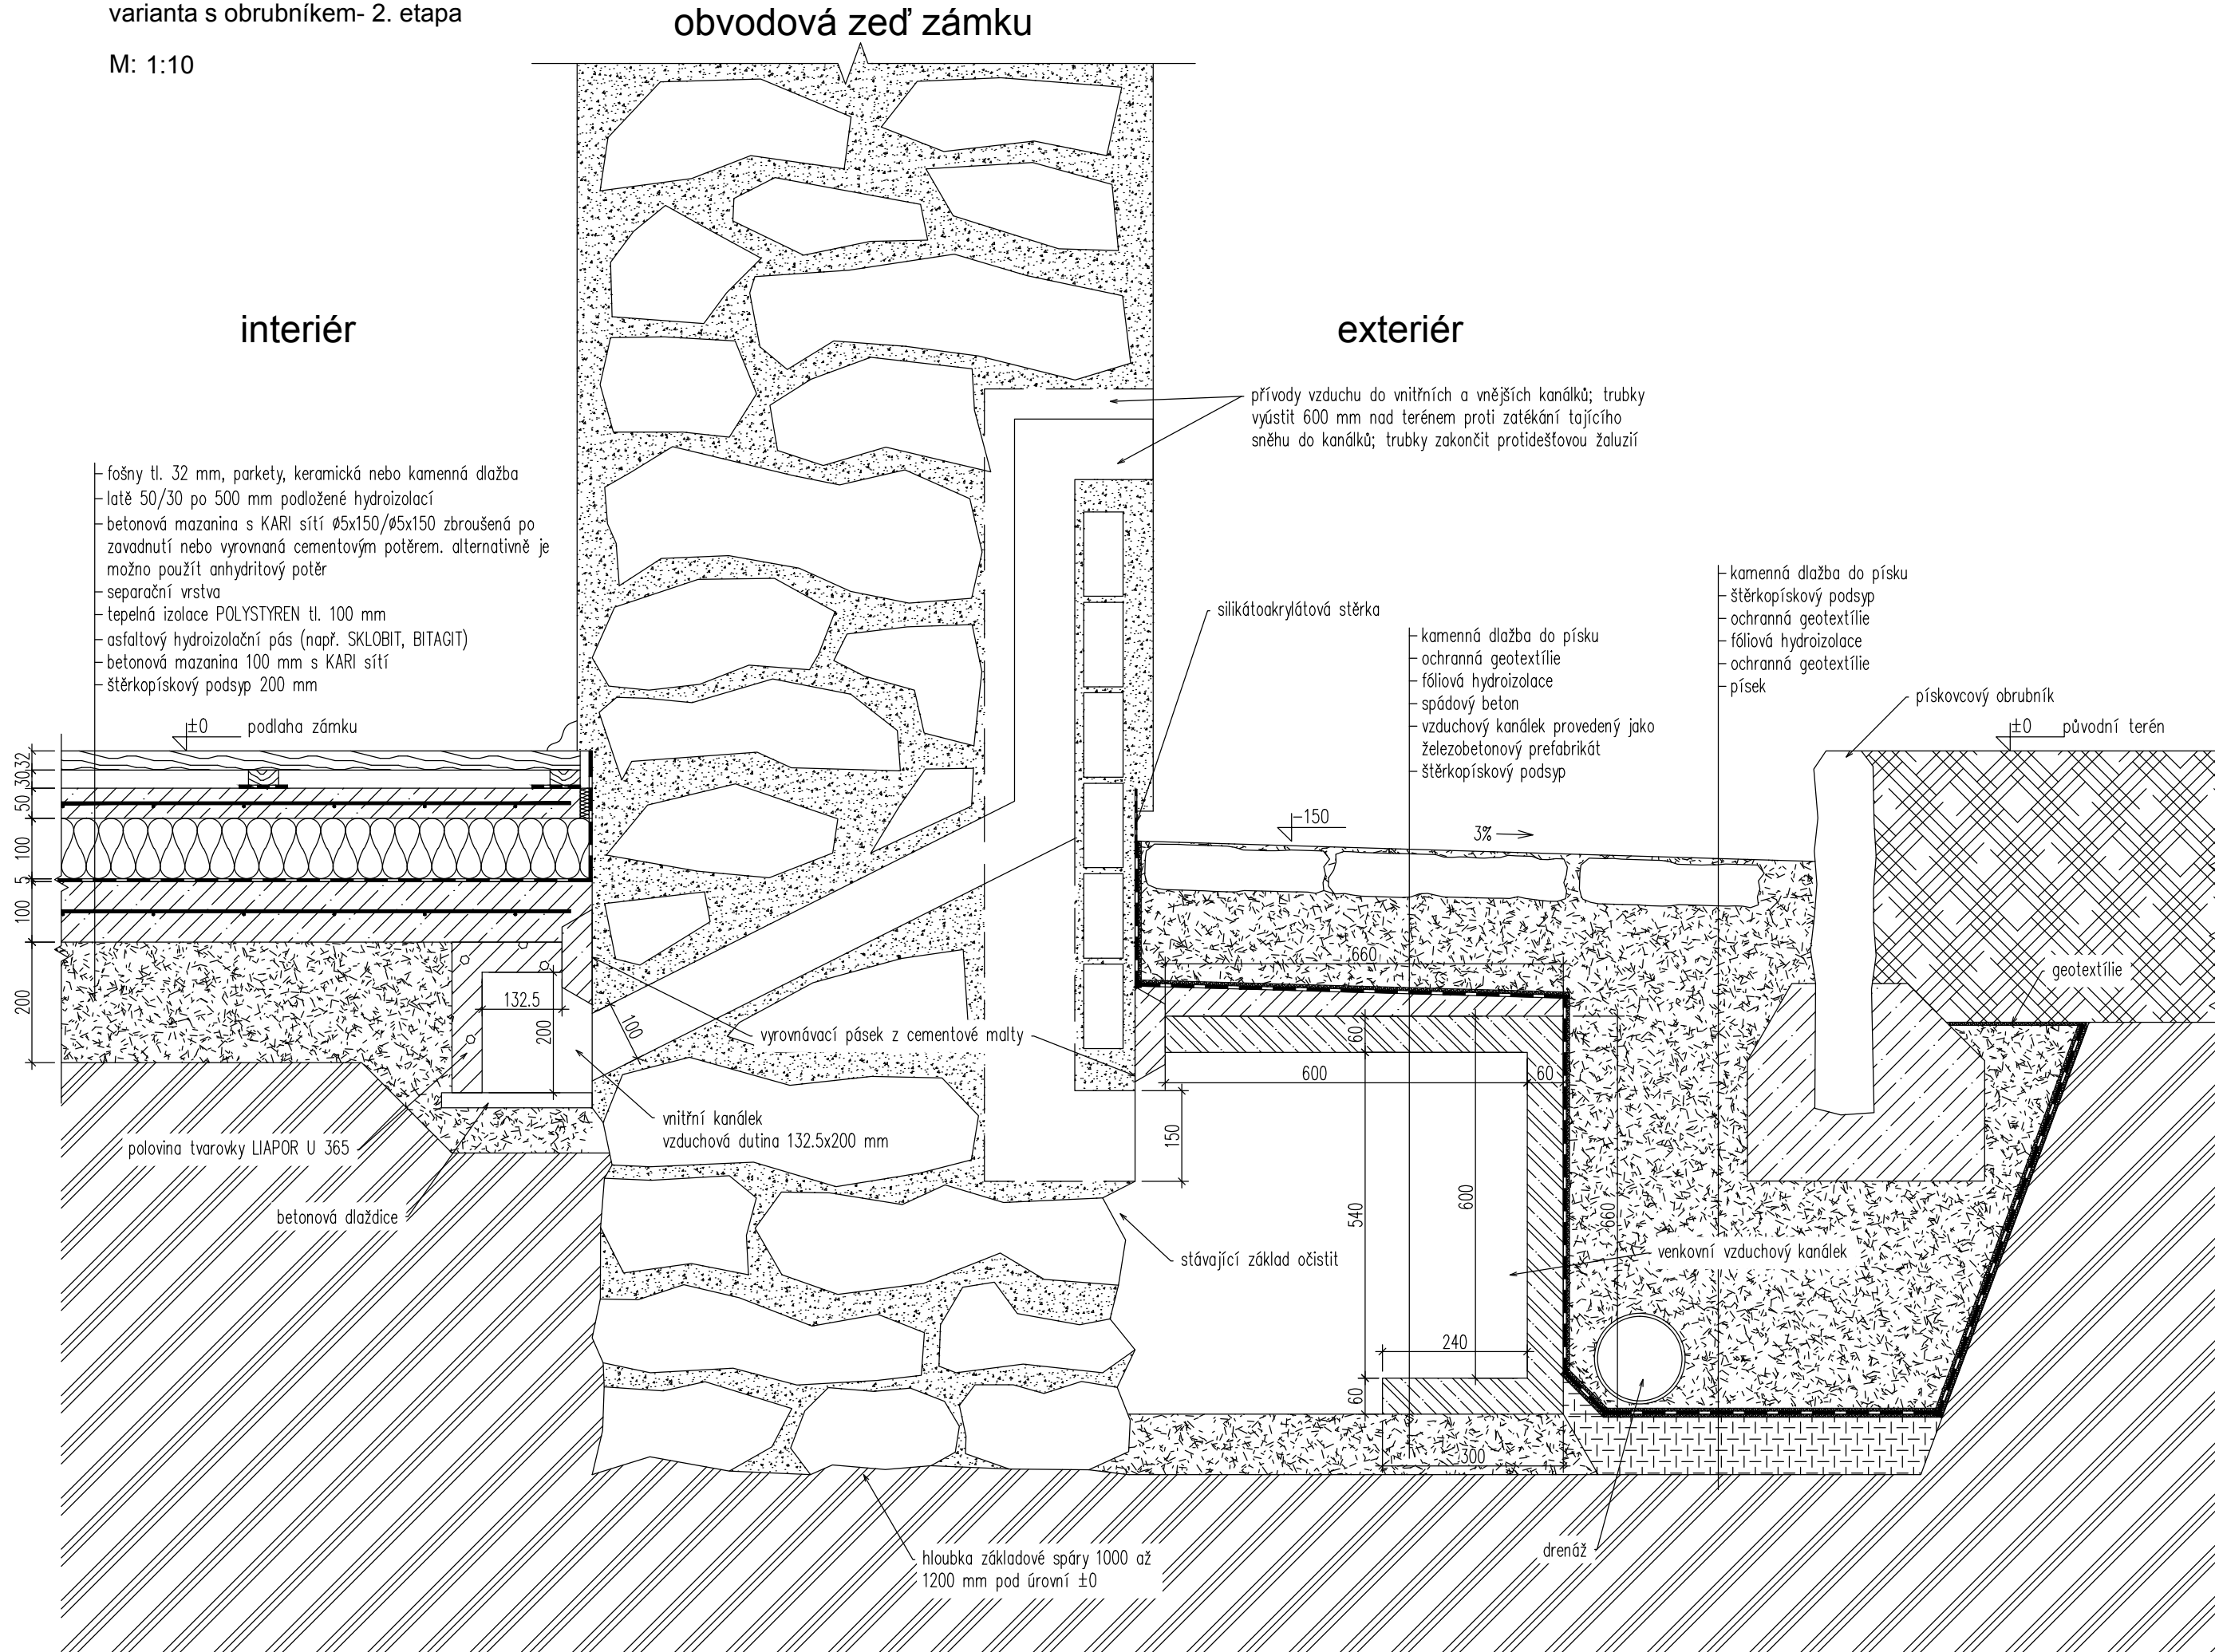


detail c
izolace obvodové zdi zámku -
varianta bez obrubníku - 1. etapa

M: 1:10

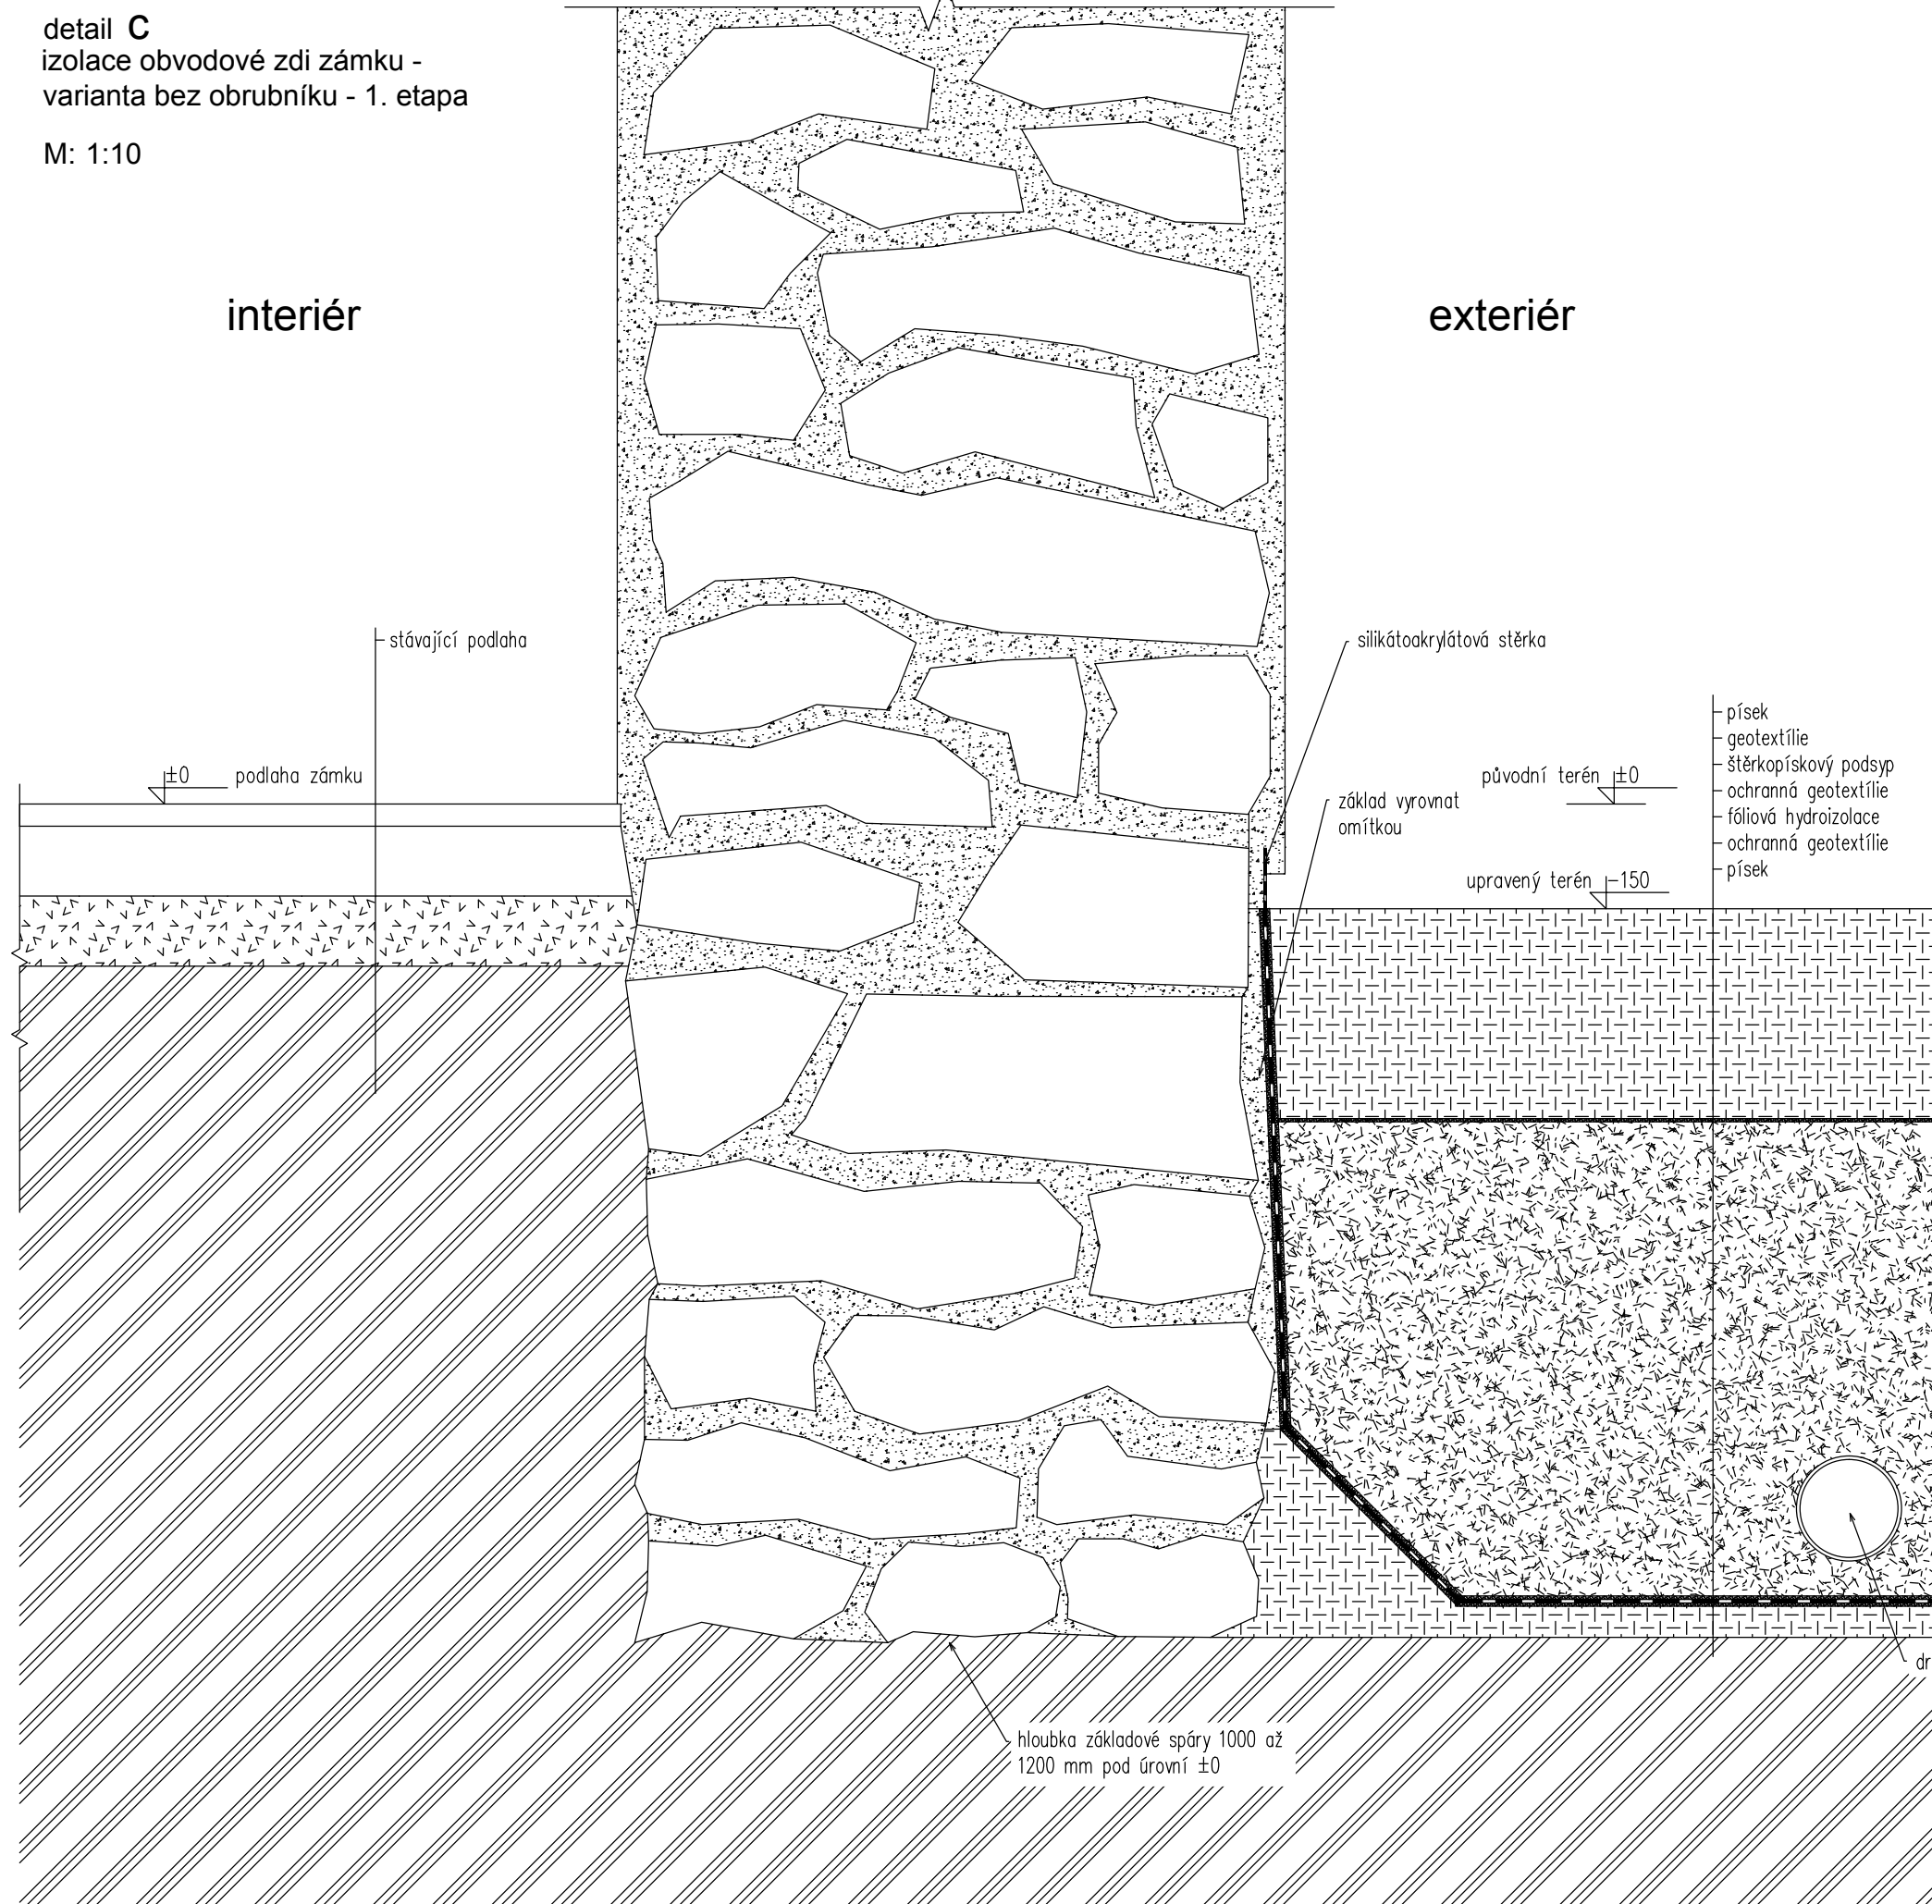

detail d
izolace obvodové zdi zámku -
varianta bez obrubníku - 2. etapa

M: 1:10

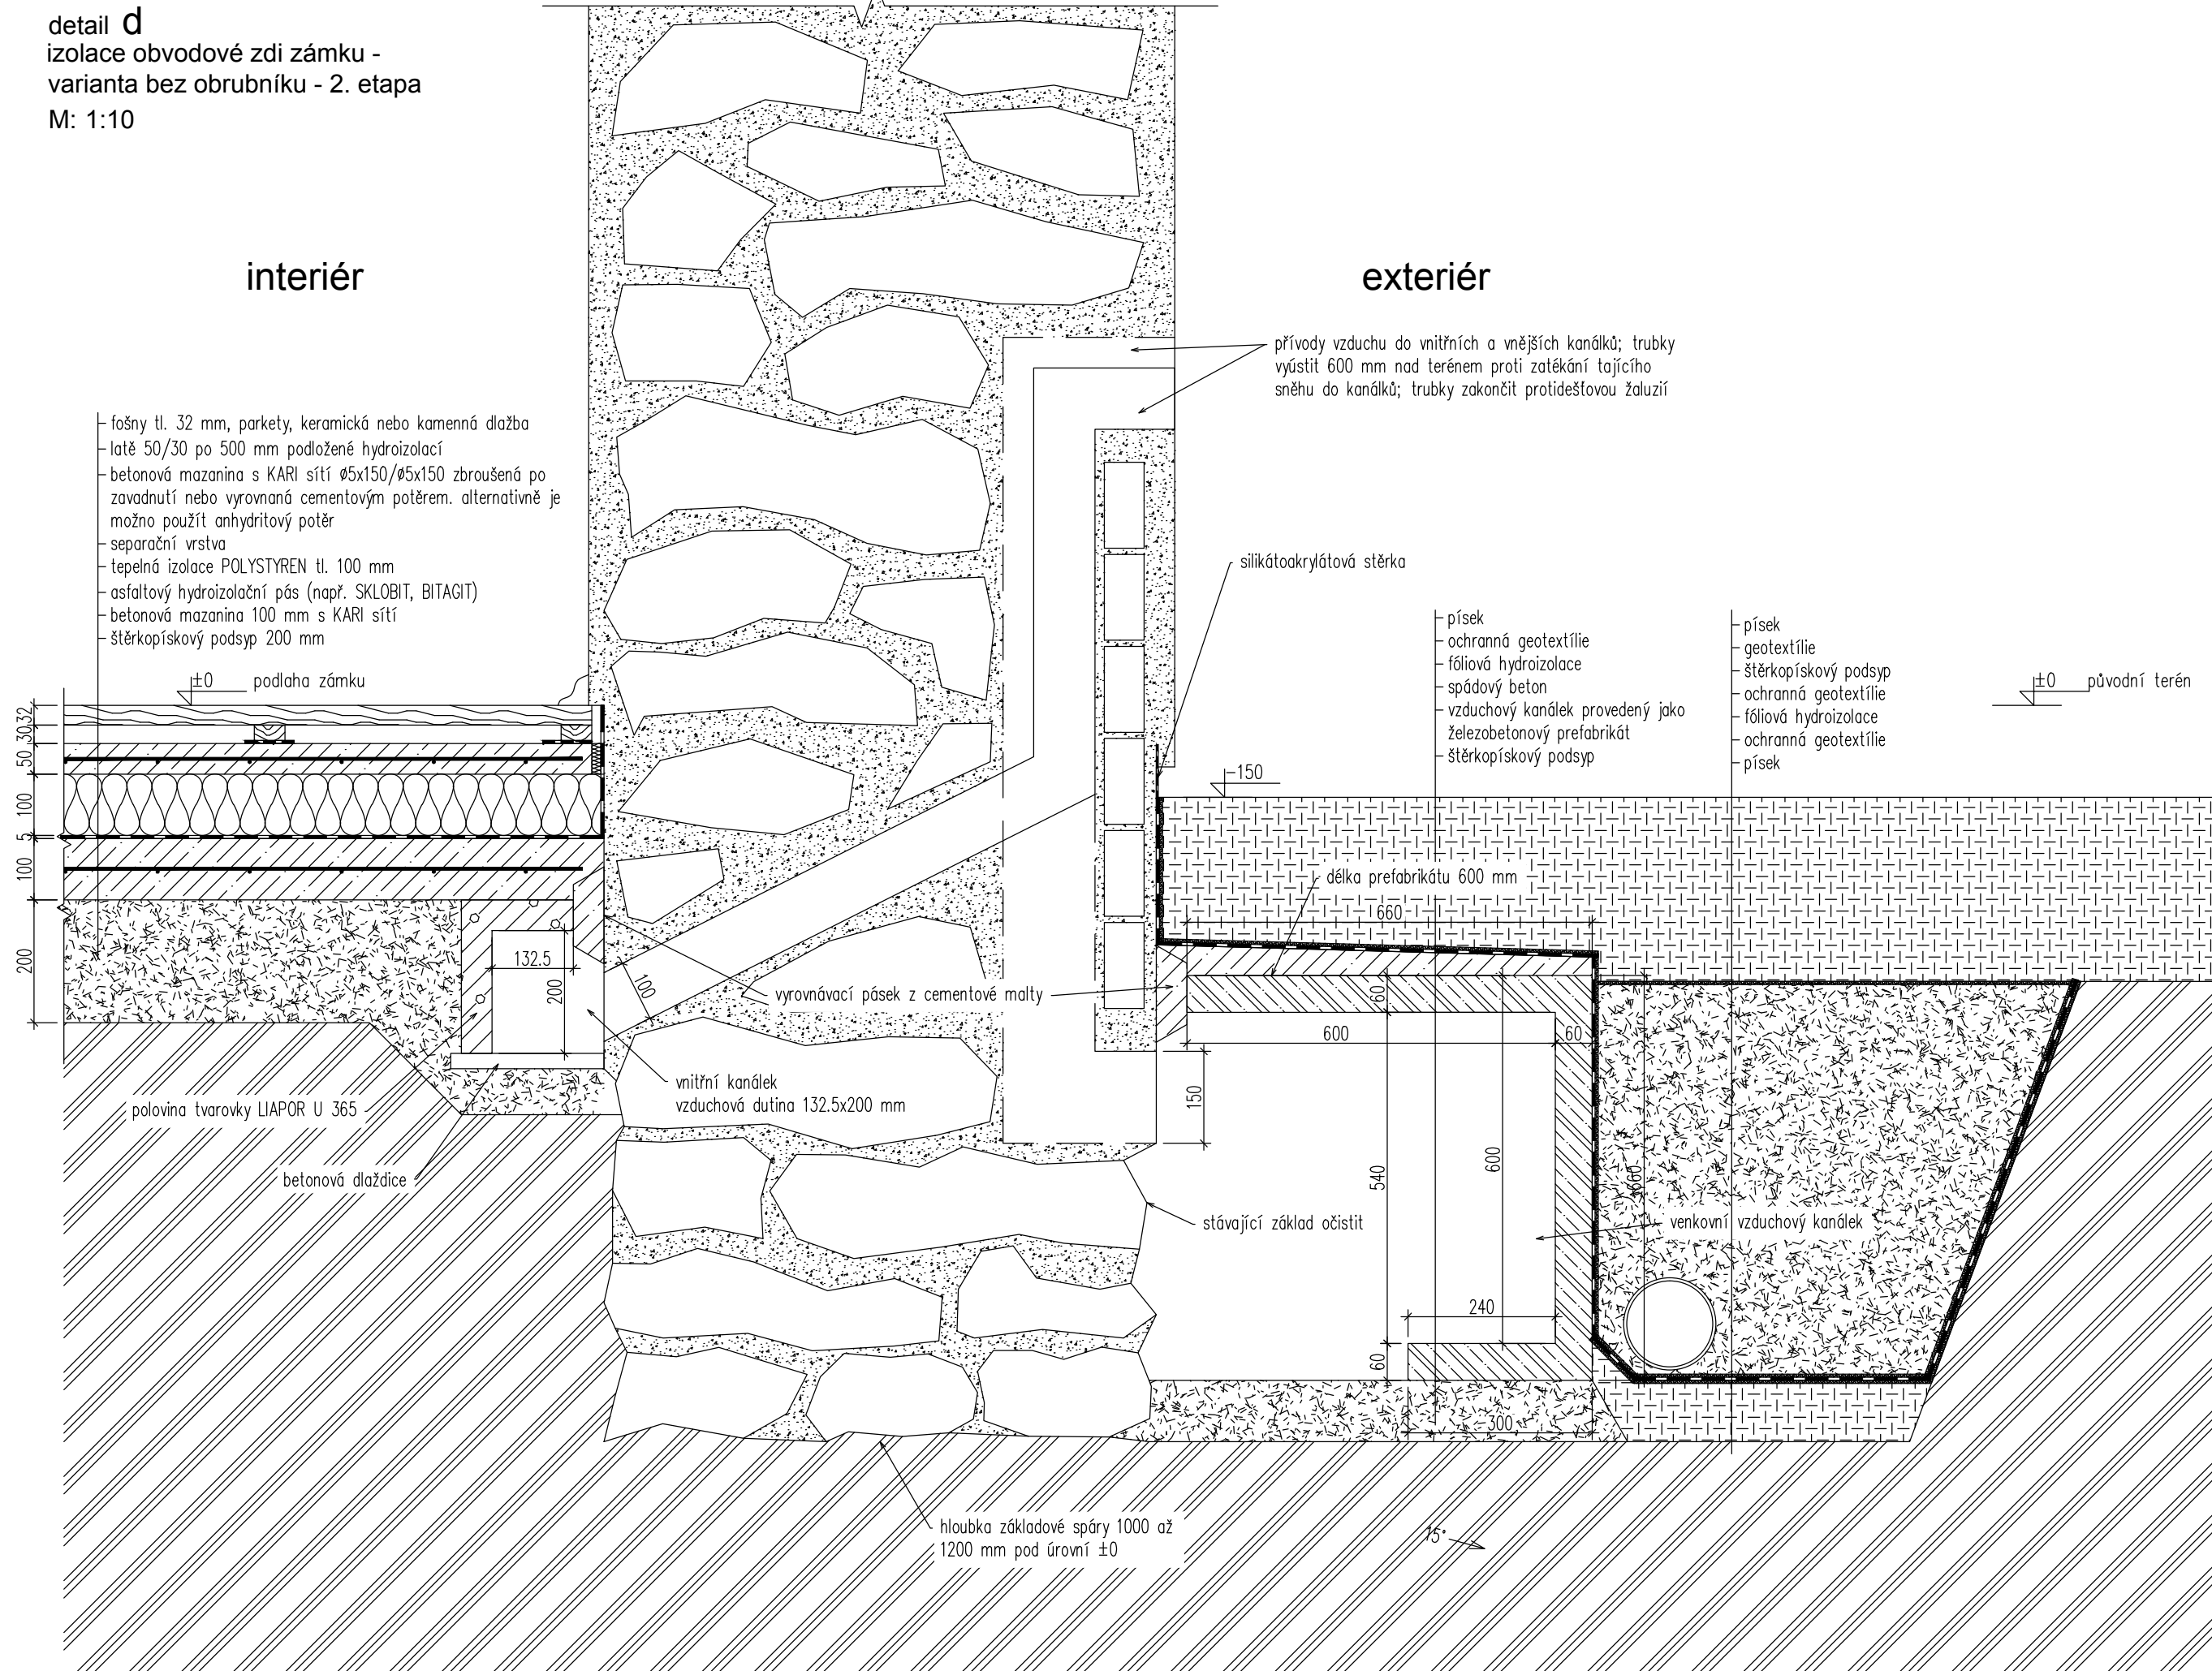


Poznámky:
- Platnost dokumentace, zejména rozsah opatření úprav krovu do 11/2011 (mikrobiologické napadení)
- Podkladem pro projektovou dokumentaci je zaměření od Indes s.r.o. a Pard Praha, původní historická dokumentace a vlastní doměření projektantem na stavbě

Práce budou probíhat ve dvou etapách
První etapa obsahuje následující:
- rekonstrukce krovu a novou střešní krytinu
- dozření komínů nad střechu
- odvedení dešťových vod
- snížení okolního terénu a úpravy parteru


A.1.2

Tato dokumentace nenahrazuje dokumentaci dílenskou, kterou je povinen zpracovat dodavatel staveb		±0 = podlaha přízemí zámku	
Objednatel: Národní hřebčín Kladruby nad Labem státní příspěvková organizace 533 14 Kladruby nad Labem		Zpracovatel: STUDIO A.J.T. PRAHA spol. s r.o. Na Dražkách 852/15 162 00 Praha 6 IČ: 26506483	
Adresa stavby: Národní hřebčín Kladruby nad Labem, s.p.a., 533 14 Kladruby nad Labem		Zpracovatel čísl: - - - - -	
Název díla: Národní hřebčín Kladruby nad Labem, s.p.a. 1.etapa údržbových a rekonstrukčních prací		Číslo zakázky: A.J.T.- NHK/11/04- 5	
Architekt: Ing. arch. Doc. Jaroslav Trávníček		HP/Architekt: Ing. arch. Jan Trávníček	
Výpracovatel: Ing. Jan Panoch		Kontroloval: Ing. arch. Doc. Jaroslav Trávníček	
Datum: 02.2011		Šuplet: DPS	
Příloha: A.1. – Architektonické a stavebně technické řešení SO 01 – Zámek – detaily		Mřítko: 1:10	
		Číslo přílohy: A.1.2.14	

svislý řez A - A (severní křídlo)

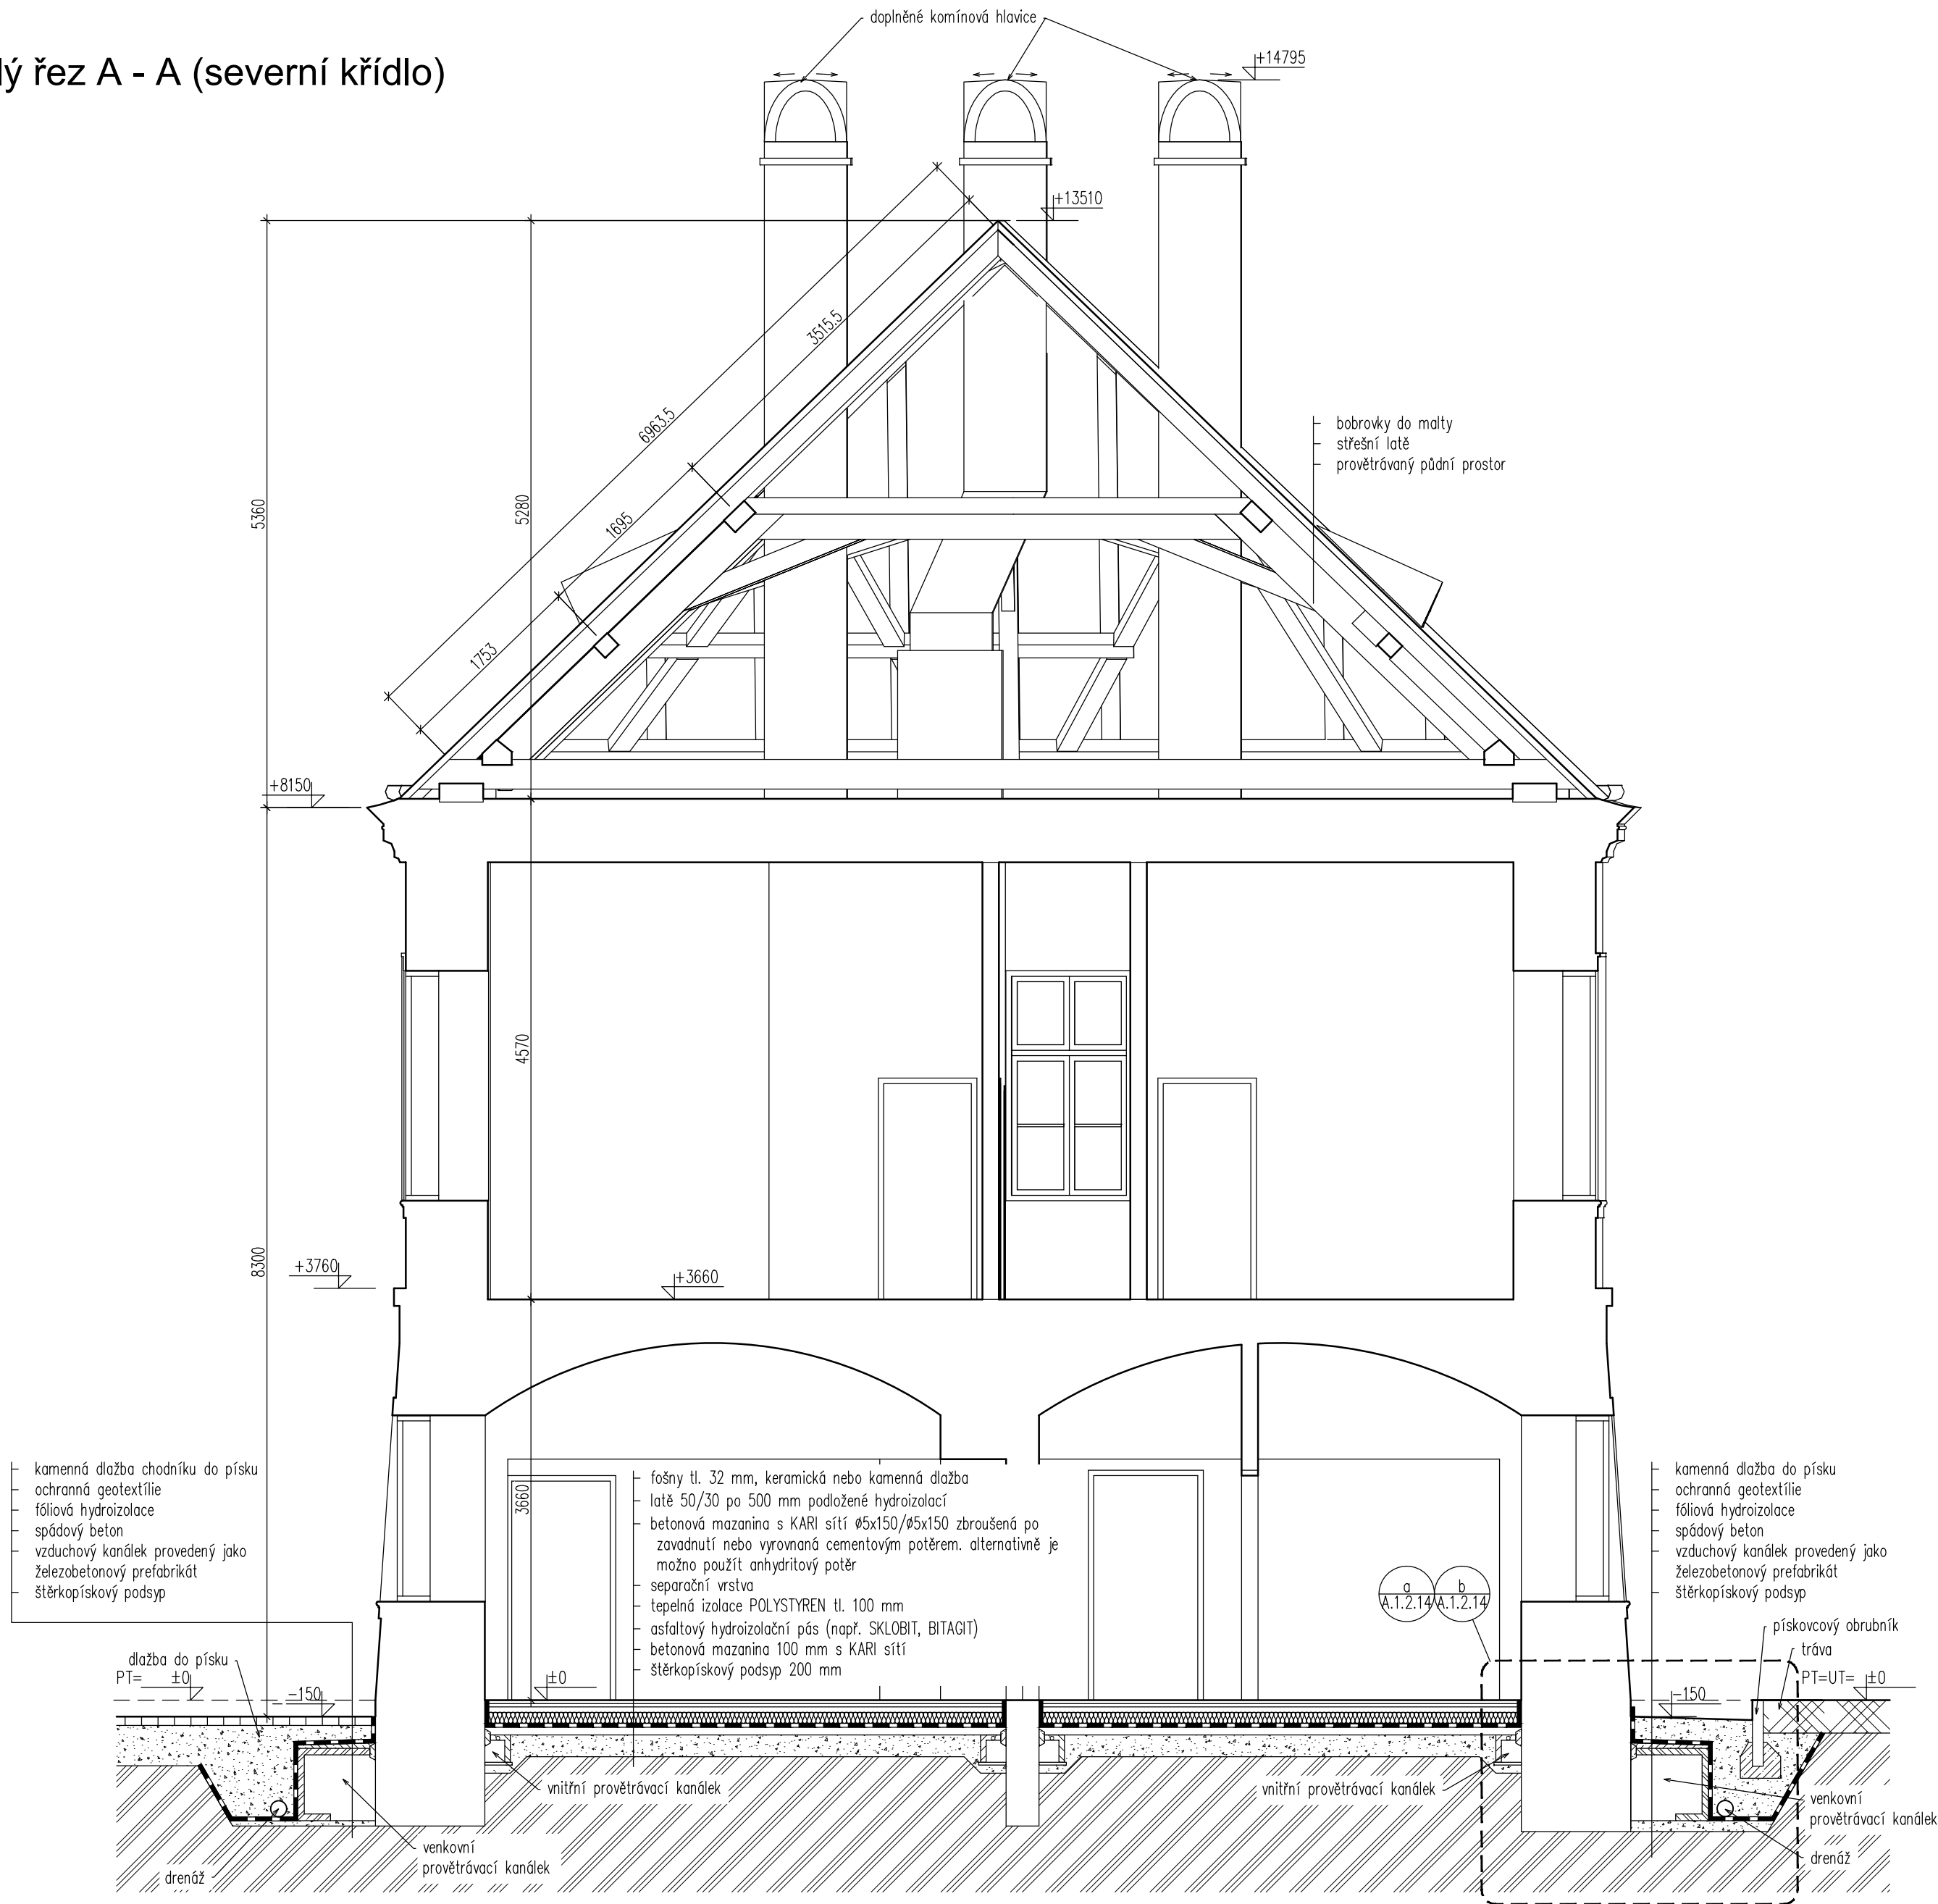

svislý řez B - B (střední křídlo)

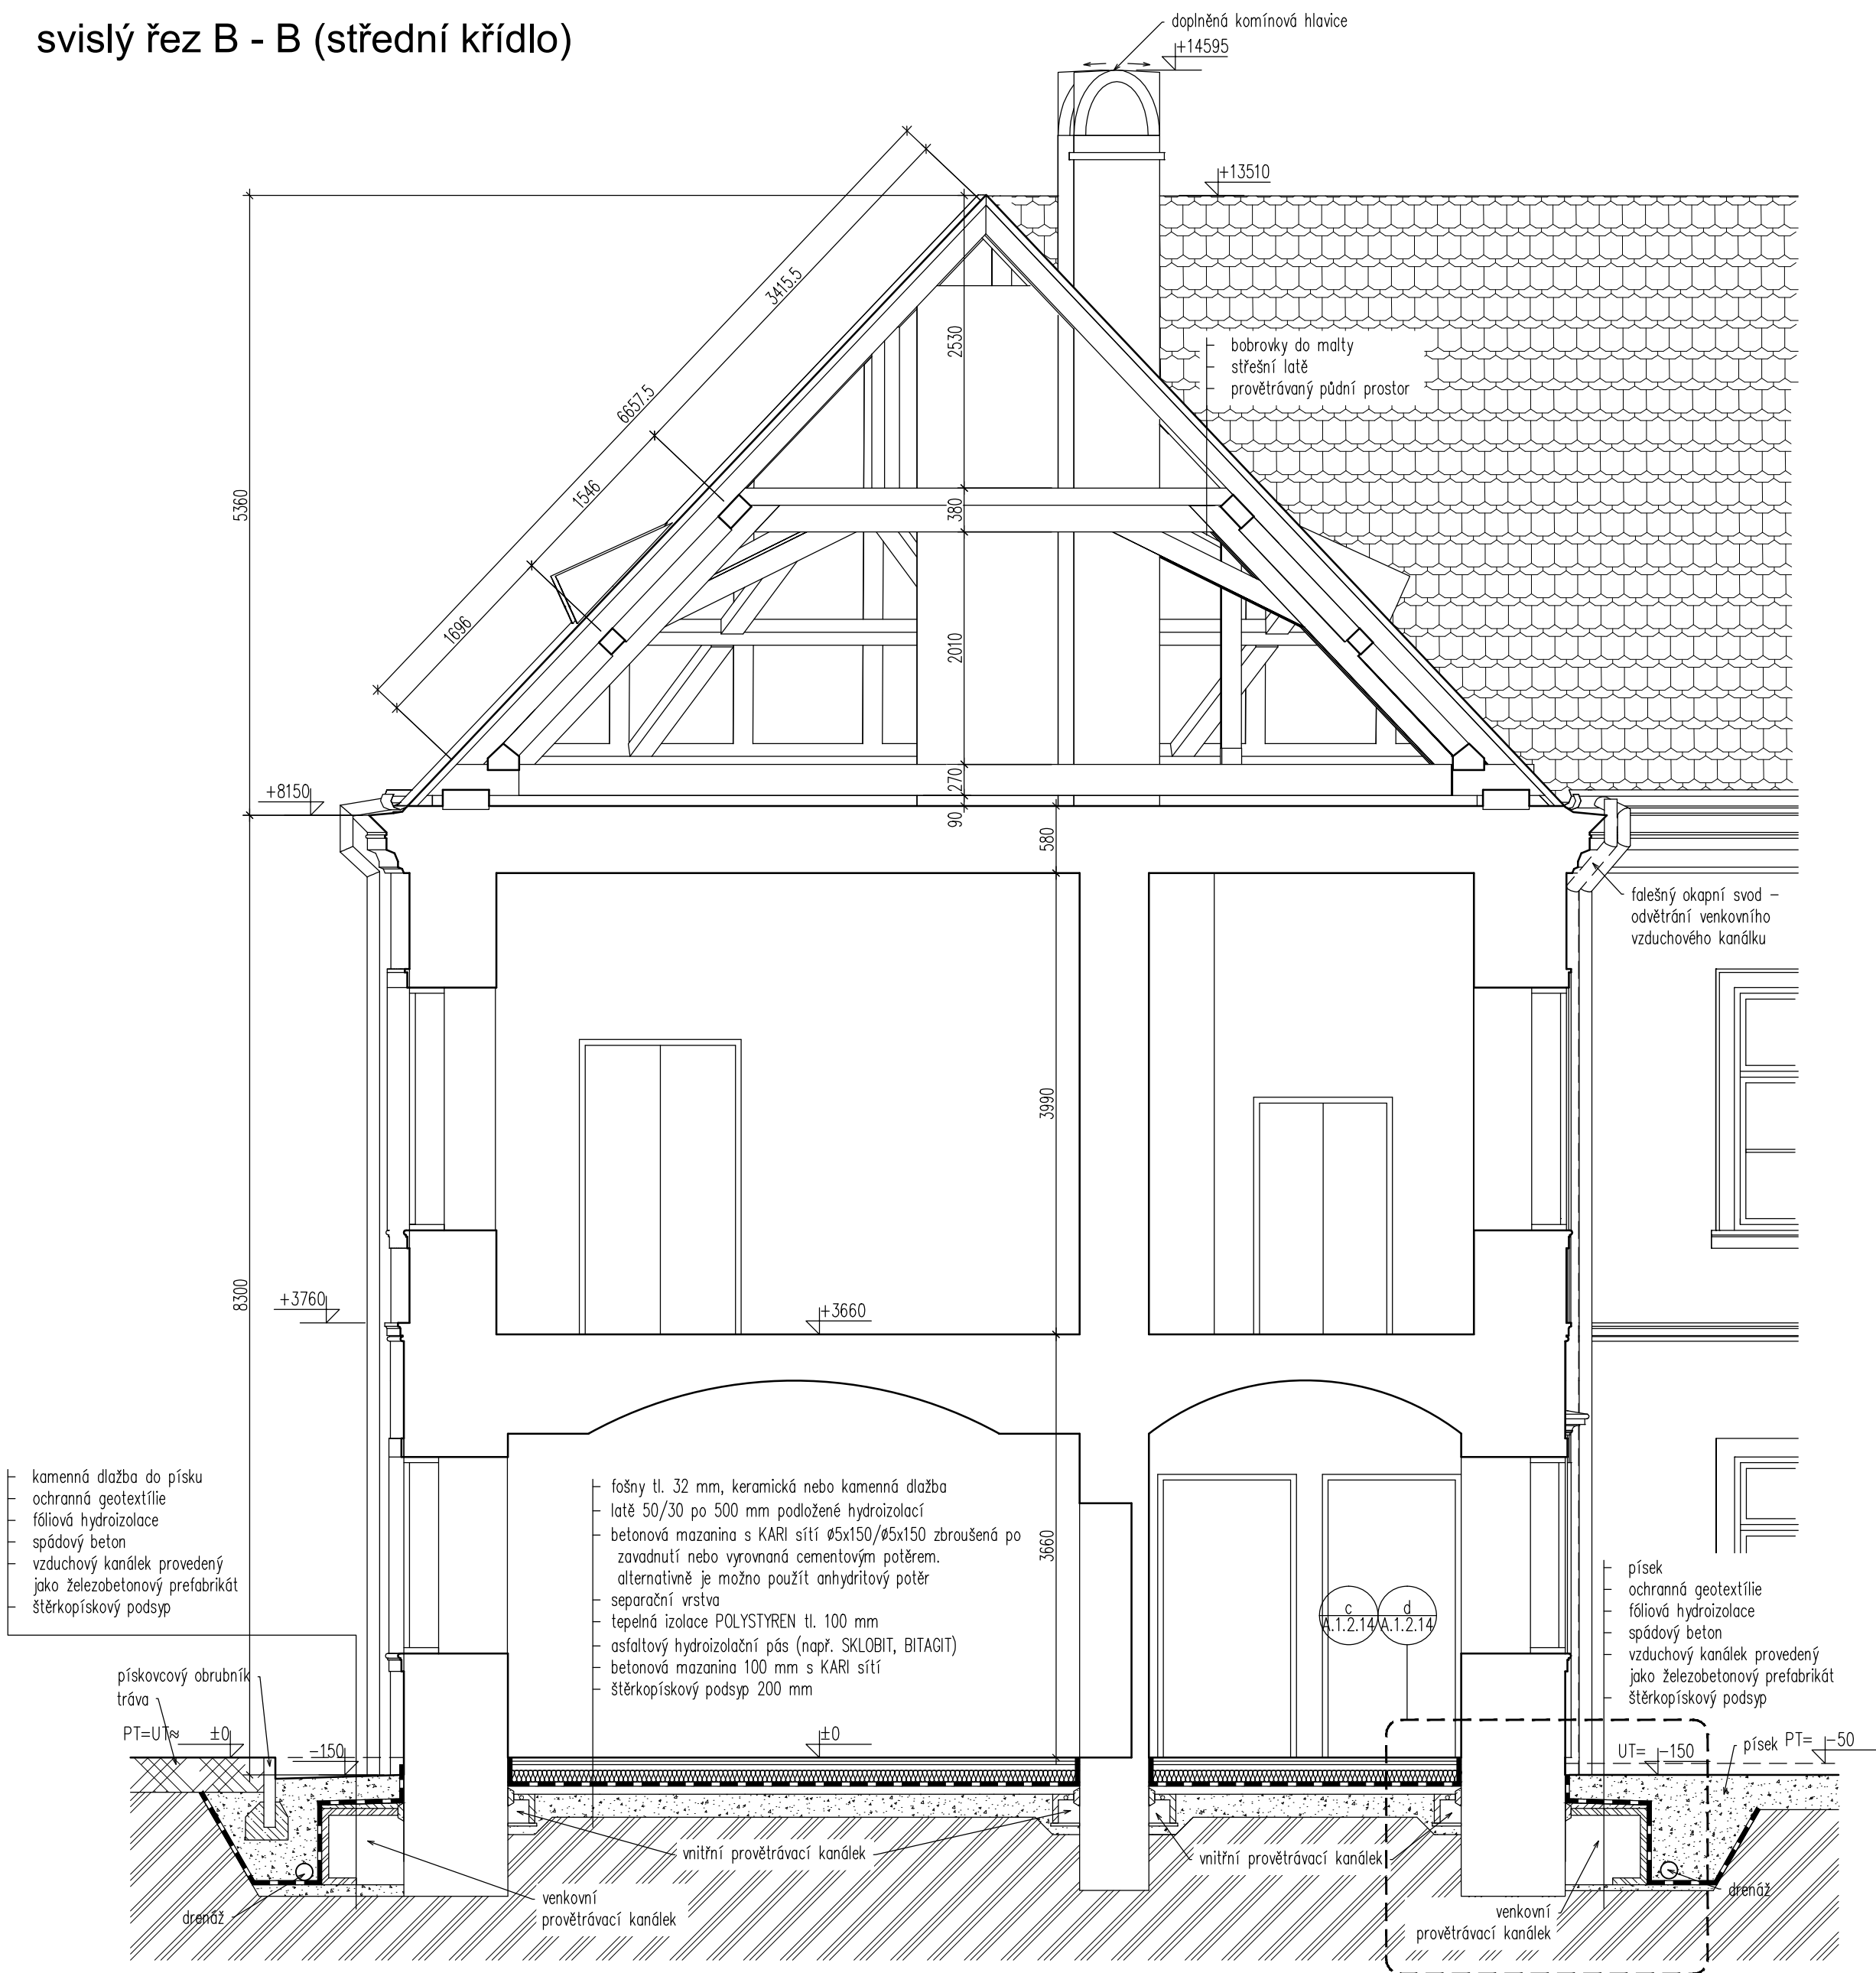

Legenda materiálů


- konstrukce stávající
- tepelná izolace
- prostý beton
- železobeton
- šterkopiesek
- zemina původní
- zemina nasypaná
- ornice

- Poznámky:
- Platnost dokumentace, zejména rozsah opatření úprav krovu do 11/2011 (mikrobiologické napadení)
 - Podkladem pro projektovou dokumentaci je zaměření od Indes s.r.o. a Pard Praha, původní historická dokumentace a vlastní doměření projektantem na stavbě
 - Z důvodu nepřítupnosti není v projektové dokumentaci řešena rekonstrukce krovu a střechy věže kostela a části spojující půdu kostela a zámku. Toto bude řešeno v rámci stavebních prací a autorského dozoru
 - Kóty doměřit na stavbě

Práce budou probíhat ve dvou etapách
První etapa obsahuje následující:
- rekonstrukce krovu a novou střešní krytinu
- dozření komínů nad střechem
- odvedení dešťových vod
- snížení okolního terénu a úpravy parteru

A.1.2

Objednatel: Národní hřebčín Kladruby nad Labem státní příspěvková organizace 533 14 Kladruby nad Labem		Zpracovatel: STUDIO A.J.T. PRAHA spol.s r.o. Na Dražkách 852/15 162 00 Praha 6 IČ: 26506483		Zpracovatel částí: - - -	Poré: -
Adresa stavby: Národní hřebčín Kladruby nad Labem, s.p.a., 533 14 Kladruby nad Labem		Číslo zakázky: AJT- NHK/11/04- 5		Název díla: Národní hřebčín Kladruby nad Labem, s.p.a. I. etapa údržbových a rekonstrukčních prací	
Příloha: A.1. – Architektonické a stavebně technické řešení SO 01 – Zámek – svislé řezy A – A a B – B		Datum: 02.2011		Stupeň: DPS	MAPKA: 1:50
		Číslo přílohy: A.1.2.10			

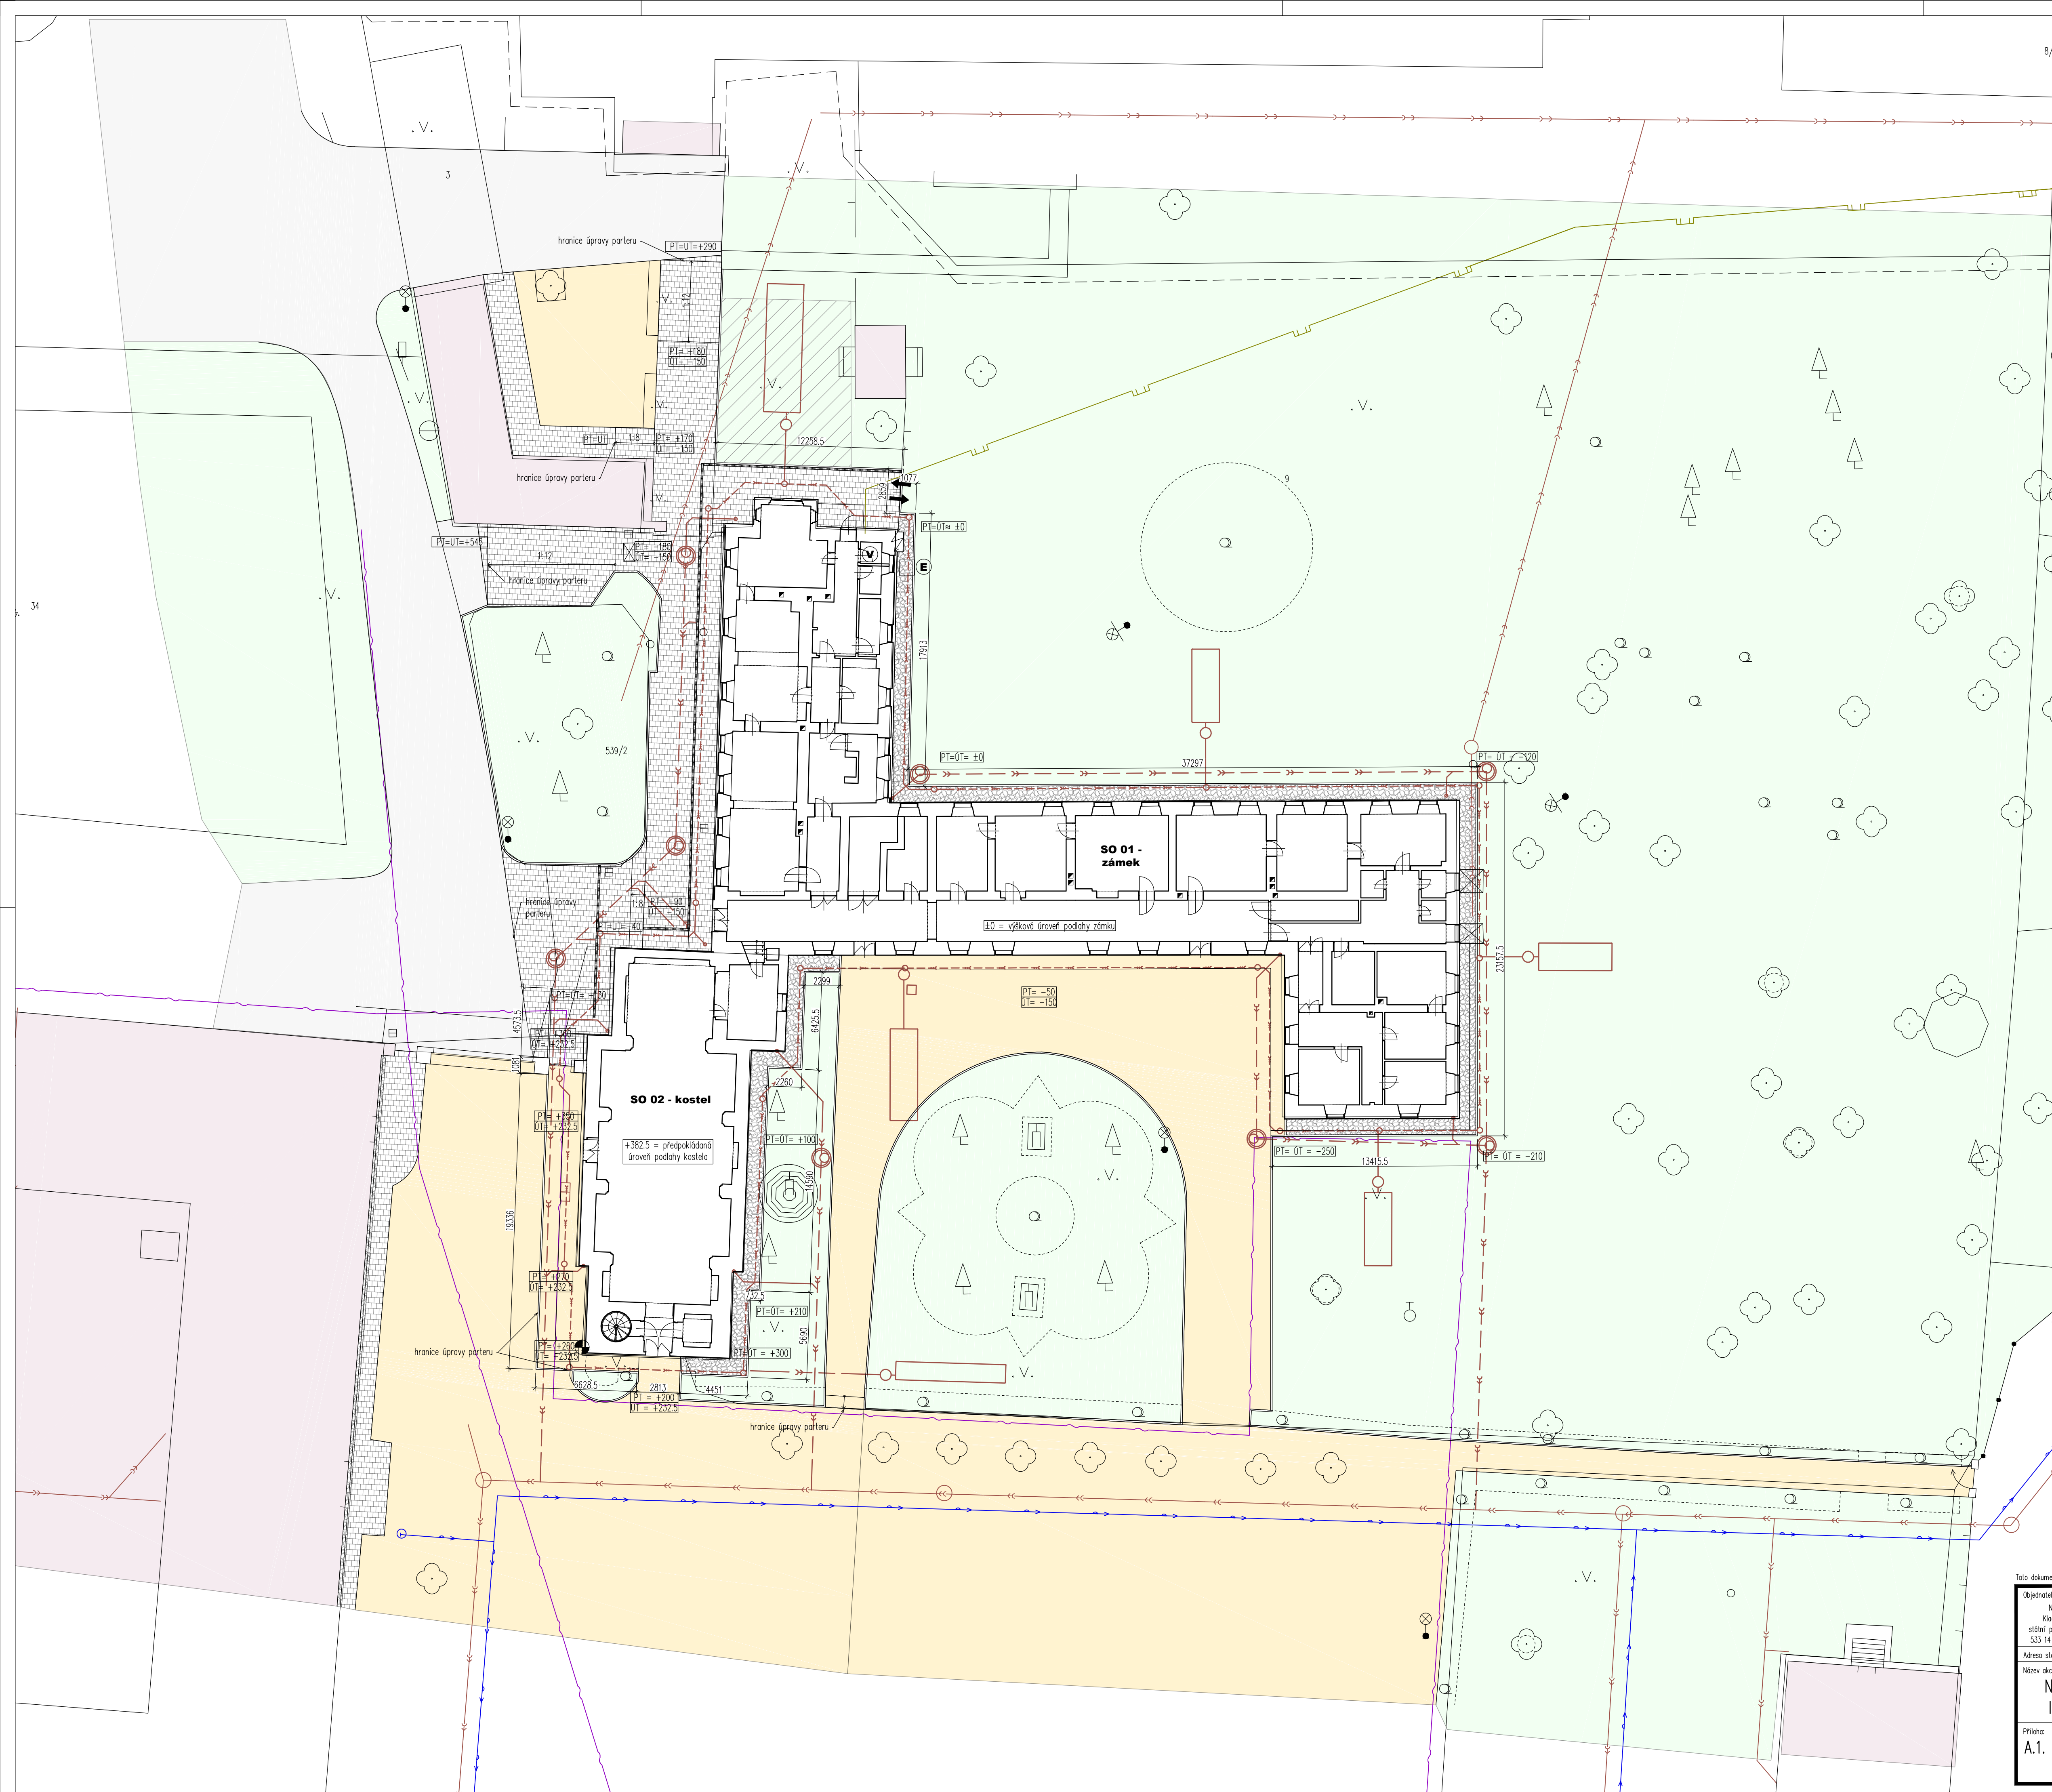

Legenda


inženýrské sítě	stávající	nové
Elektro NN		
Sdřelovací vedení		
Voda pitná		
Kanalizace splašková		
Kanalizace dešťová		
Drenáž		
Plyn středotlak		
dlažďené chodníky		
asfaltový povrch		
zeleň		
písek		
dlažba z lomového kamene		
ostatní budovy		
plocha zařízení staveniště		
přístup na staveniště		
staveništní odběr vody		
staveništní odběr elektro		

Poznámky:

- Platnost dokumentace, zejména rozsah opatření úprav krovu do 11/2011 (mikrobiologické napadení)
- Podkladem pro projektovou dokumentaci je zaměření od Indes s.r.o. a Pard Praha, původní historická dokumentace a vlastní doměření projektantem na stavbě
- Restaurátorská oprava omítek (exteriér i interiéry) bude probíhat až po vysušení zdiva


Práce budou probíhat ve dvou etapách
První etapa obsahuje následující:

- rekonstrukce krovu a novou střešní krytinu
- dozdržení komínů nad střechem
- odvedení dešťových vod
- snížení okolního terénu a úpravy parteru

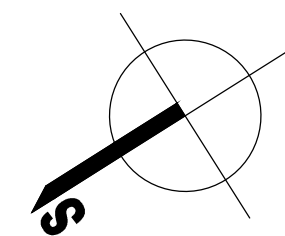

A.1.2

Tato dokumentace nenahrazuje dokumentační řízení, kterou je pořízení zpracovávatelského státního		#10 = pořízení přílohy státního	
Objednatel: Národní hřebčín Kladuby nad Labem státní příslušníků organizace 533 14 Kladuby nad Labem	Zpracovatel: STUDIO AJ.T PRAHA s.r.o. Na Dvůrkách 852/15 162 00 Praha 6 IČ: 26056483	Zpracovatelská část: - - -	Paré: -
Adresa služby: Národní hřebčín Kladuby nad Labem, s.p.a., 533 14 Kladuby nad Labem		Číslo zakázky:	AJT – NŘK/11/04- 5
Název práce:		Architekt:	Ing. arch. Doc. Jaroslav Trnčínek
Národní hřebčín Kladuby nad Labem, s.p.a. I. etapou údržbových a rekonstrukčních prací		HP/Architekt:	Ing. arch. Doc. Jaroslav Trnčínek
		Výpracováno:	Ing. arch. Doc. Jaroslav Trnčínek
		Kontrolováno:	Ing. arch. Doc. Jaroslav Trnčínek
Příloha:	Datum:	Suplet:	Matriční
A.1. – Architektonické a stavebně technické řešení SO 01 – Zámek – situace		Číslo přílohy:	DPS 1:200 A.1.2.1

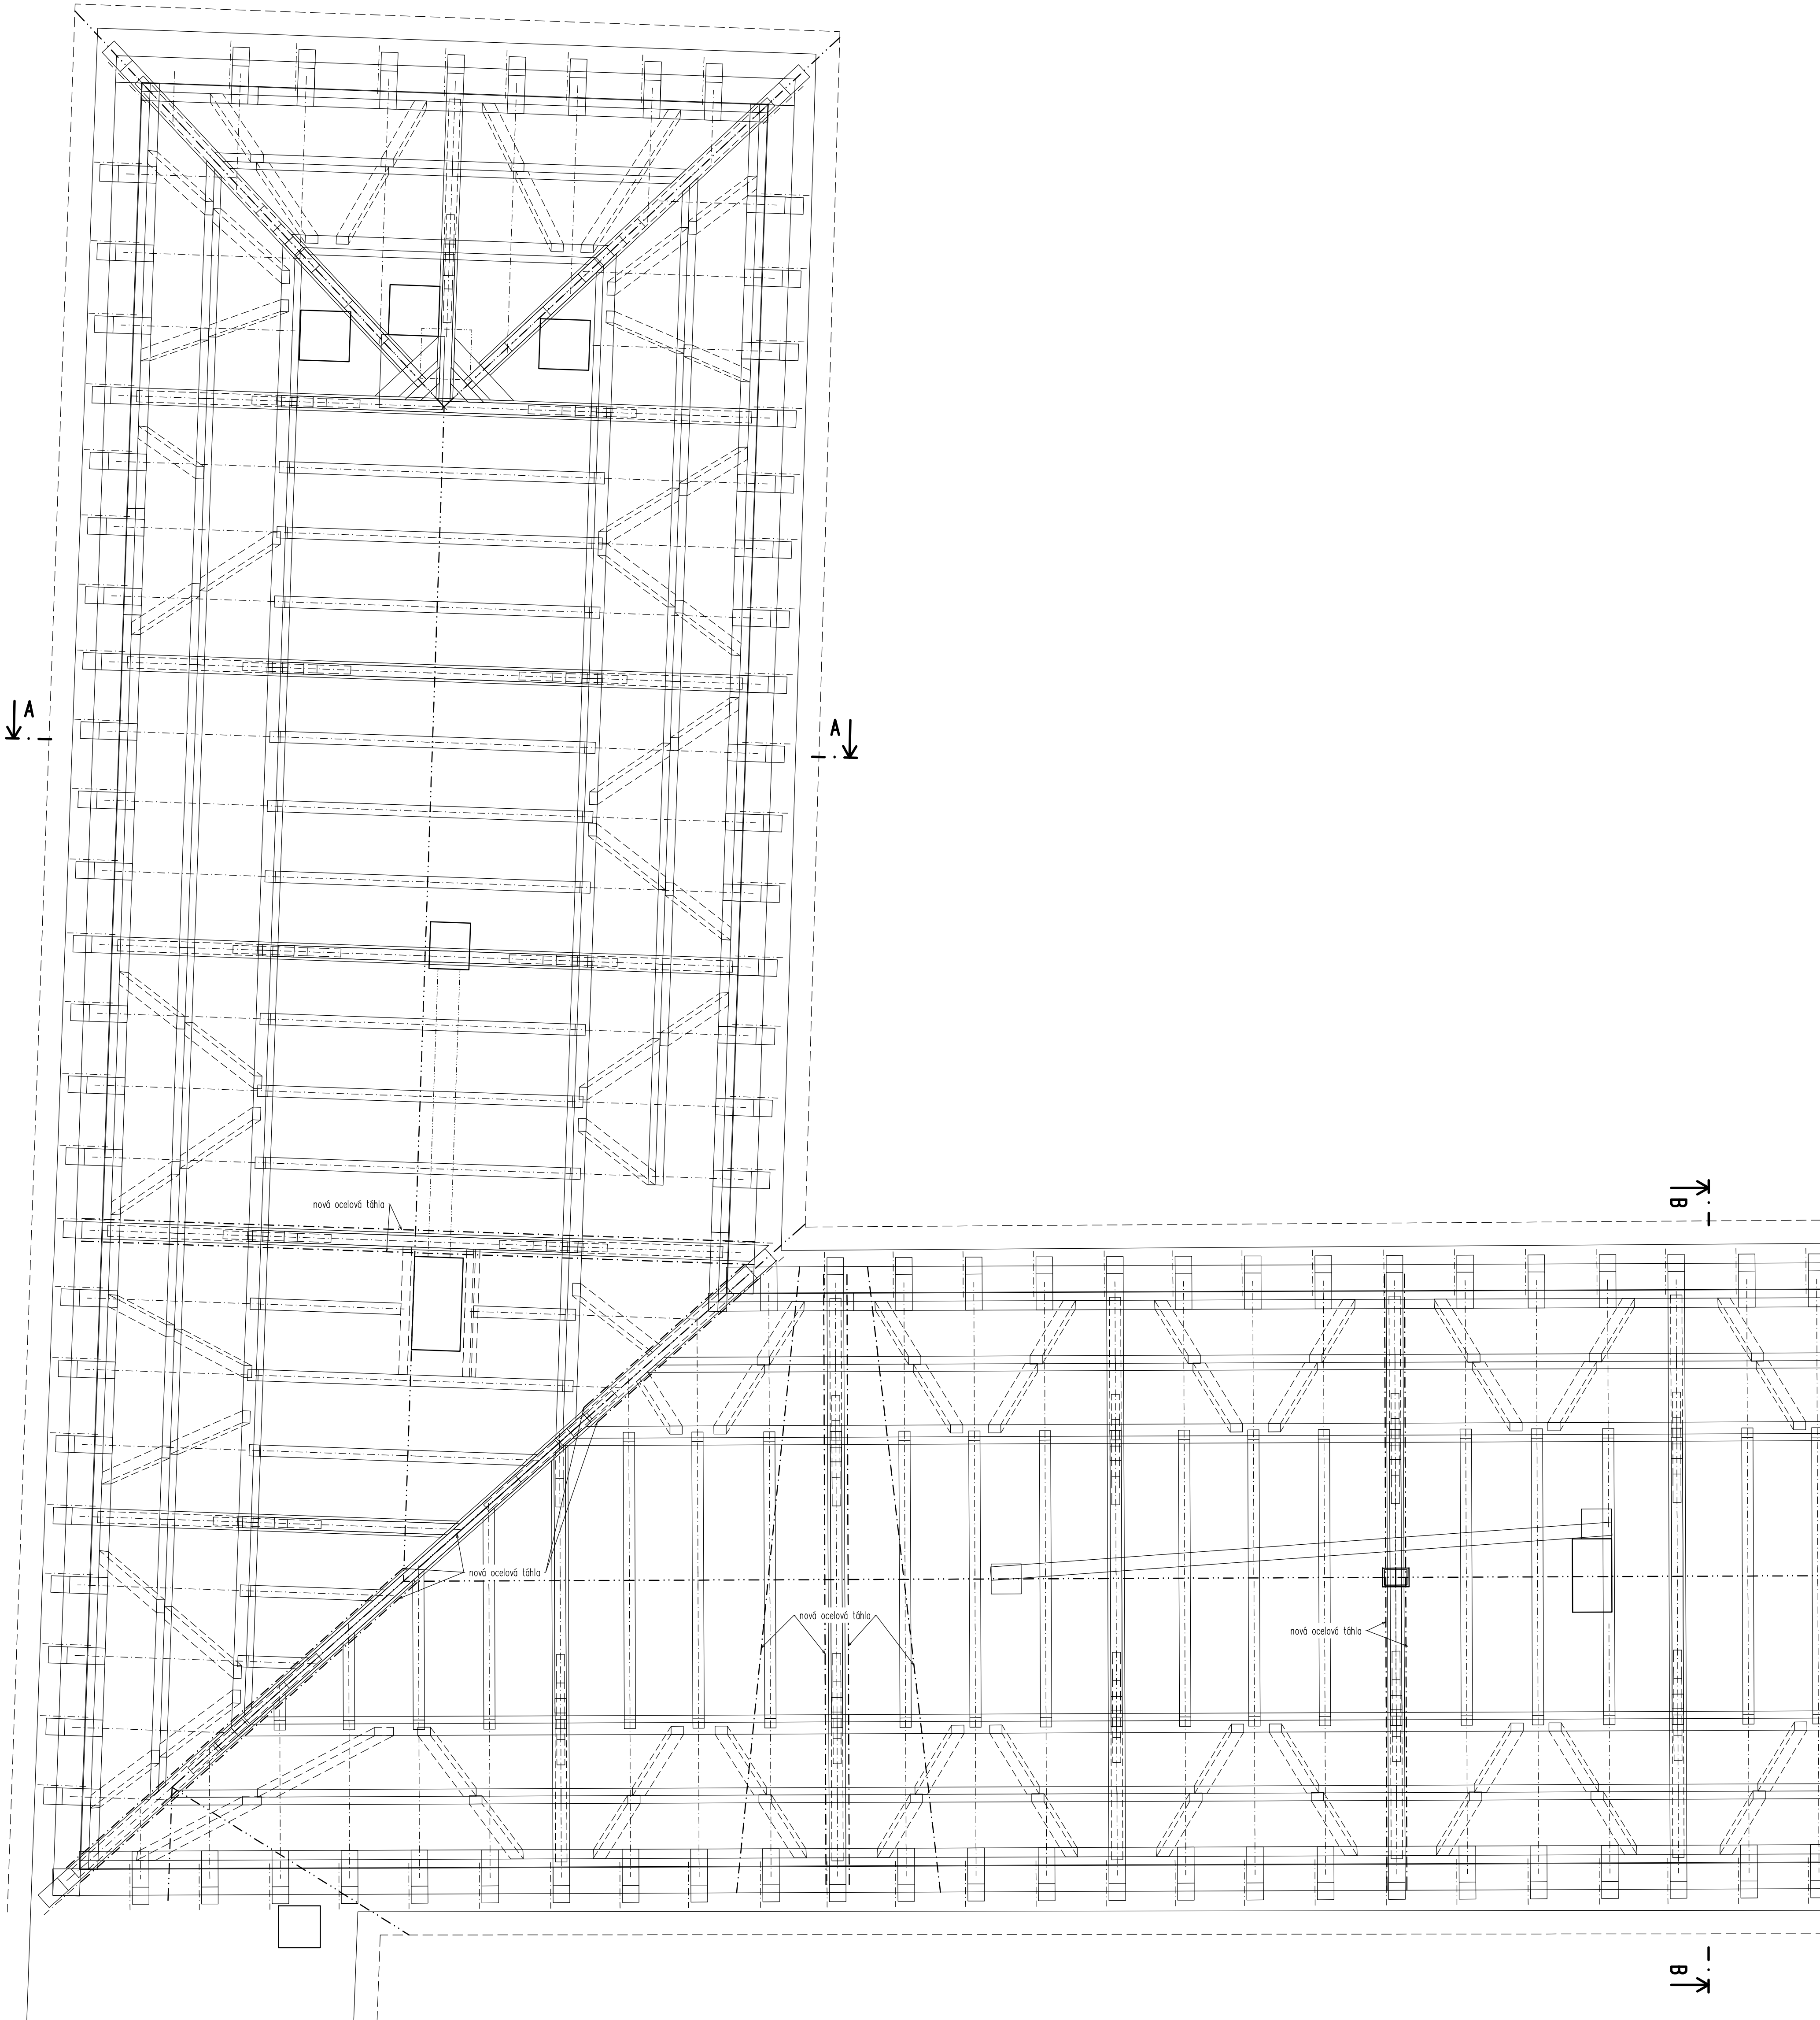


- Poznámky:
- Platnost dokumentace, zejména rozsah opatření úprav krovu do 11/2011 (mikrobiologické napadení)
 - Podkladem pro projektovou dokumentaci je zaměření od Indes s.r.o. a Pard Praha, původní historická dokumentace a vlastní doměření projektantem na stavbě
 - Z důvodu nepřístupnosti není v projektové dokumentaci řešena rekonstrukce krovu a střechy věže kostela a části spojující půdu kostela a zámku. Toto bude řešeno v rámci stavebních prací a autorského dozoru
 - Kóty doměřit na stavbě

Práce budou probíhat ve dvou etapách
První etapa obsahuje následující:
- rekonstrukce krovu a novou střešní krytinu
- dozdělení kominů nad střechu
- odvedení dešťových vod
- snížení okolního terénu a úpravy parteru

A.1.2

Tato dokumentace nenahrazuje dokumentaci dílenskou, kterou je povinen zpracovat dodavatel staveb				±0 = podlaží přízemí zámku	
Objednatel: Národní hřebčín Kladruby nad Labem státní příspěvková organizace 533 14 Kladruby nad Labem		Zpracovatel: STUDIO A.J.T. PRAHA s.p.a. r.o. Na Drábkách 852/15 162 00 Praha 6 IČ: 26506483		Zpracovatel čísl: - - -	
Adresa stavby: Národní hřebčín Kladruby nad Labem, s.p.a., 533 14 Kladruby nad Labem		Číslo zakázky: A.J.T.- NHK/11/04- 5		Paré:	
Název díla: Národní hřebčín Kladruby nad Labem, s.p.a. I.etapa údržbových a rekonstrukčních prací		Architekt: Ing. arch. Doc. Jaroslav Trnčík		HP/Architekt: Ing. arch. Jan Trnčík	
		Výpracovatel: Ing. Jan Panoch		Kontrola: Ing. arch. Doc. Jaroslav Trnčík	
Datum: 02.2011		Stupeň: DPS		Měřítko: 1:50	
Příloha: A.1. – Architektonické a stavebně technické řešení SO 01 – Zámek – půdorys krovu – levá část		Číslo přílohy:		A.1.2.6	

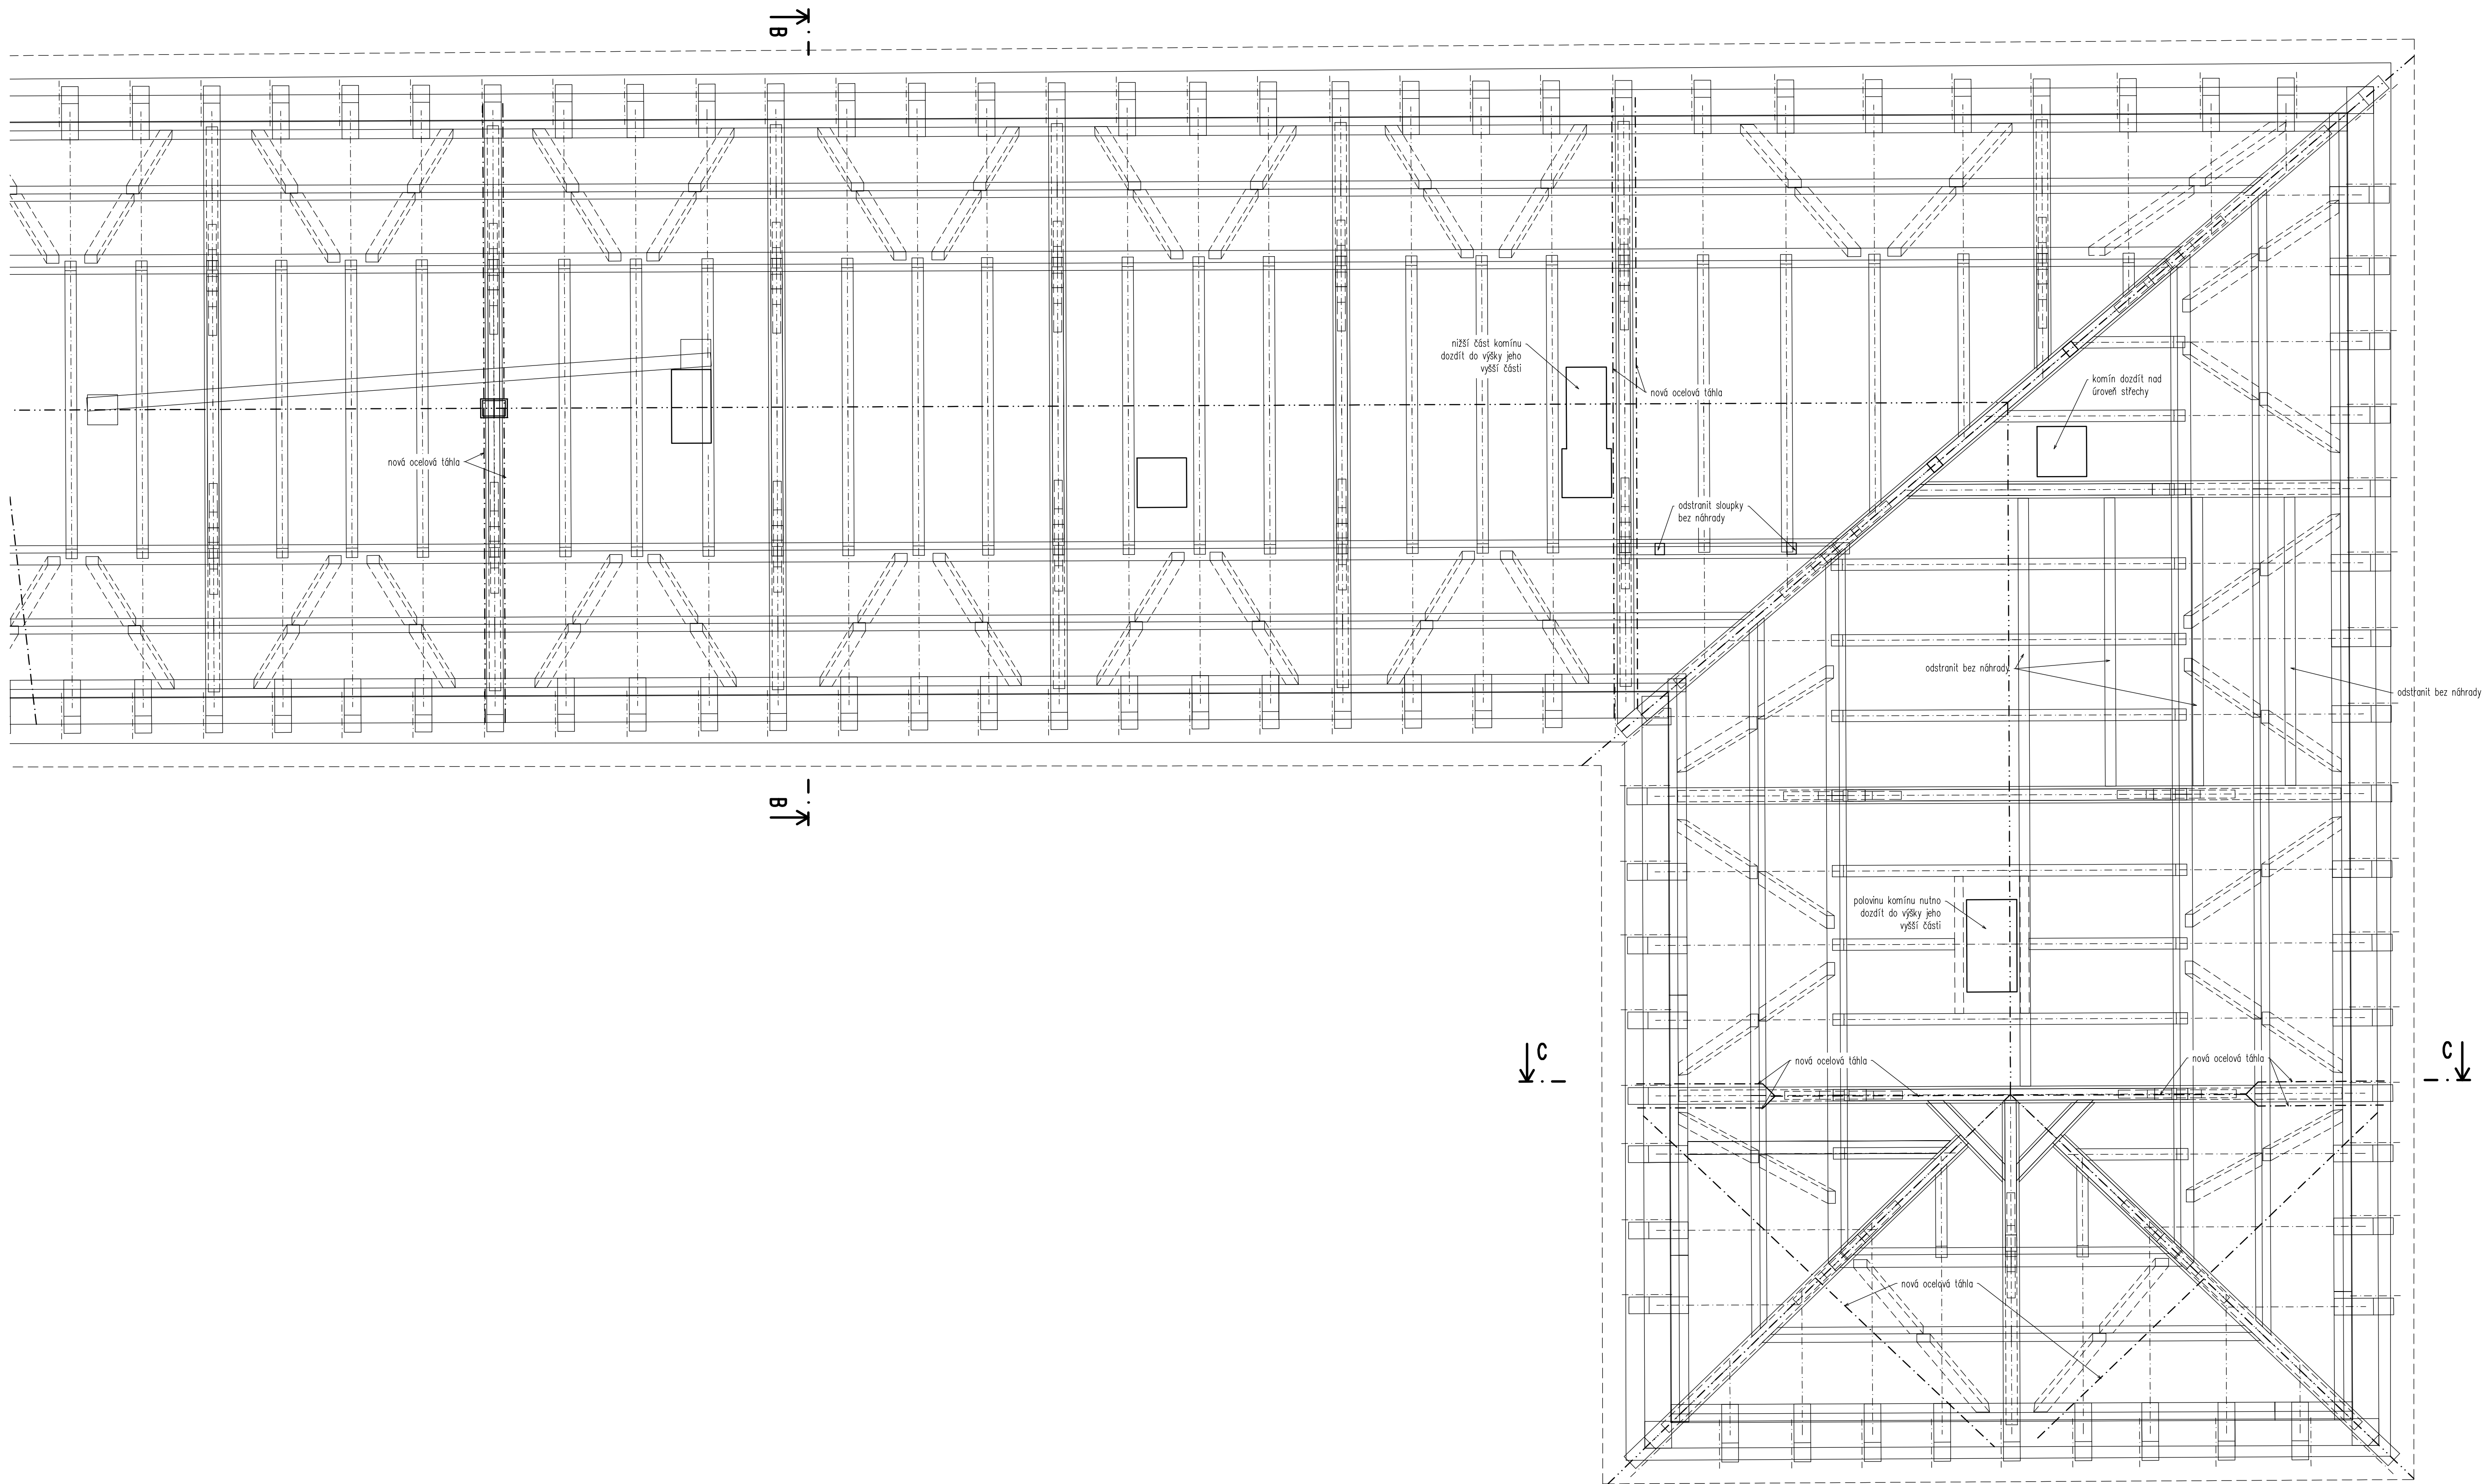

- Poznámky:
- Platnost dokumentace, zejména rozsah opatření úprav krovu do 11/2011 (mikrobiologické napadení)
 - Podkladem pro projektovou dokumentaci je zaměření od Indes s.r.o. a Pard Praha, původní historická dokumentace a vlastní doměření projektantem na stavbě
 - Z důvodu nepřístupnosti není v projektové dokumentaci řešena rekonstrukce krovu a střechy věže kostela a části spojující půdu kostela a zámku. Toto bude řešeno v rámci stavebních prací a autorského dozoru
 - Kóty doměřit na stavbě

Práce budou probíhat ve dvou etapách
První etapa obsahuje následující:
- rekonstrukce krovu a novou střešní krytinu
- dozdění komínů nad střechu
- odvedení dešťových vod
- snížení okolního terénu a úpravy parteru

Tato dokumentace nenahrazuje dokumentaci dílenskou, kterou je povinen zpracovat dodavatel staveb				±0 = podlaha přízemí zřímku	
Objednatel:	Zpracovatel:	Zpracovatel čísl:		Pare:	
Národní hřebčín Kladruby nad Labem státní příspěvková organizace 533 14 Kladruby nad Labem	STUDIO A.J.T. PRAHA spol.s r.o. Na Dražkách 852/15 162 00 Praha 6 IČ: 26506483	-		-	
Adresa stavby: Národní hřebčín Kladruby nad Labem, s.p.a., 533 14 Kladruby nad Labem		Číslo zakázky:		AJT- NHK/11/04- 5	
Název díla:		Architekt:		Ing. arch. Doc. Jaroslav Trávníček	
Národní hřebčín Kladruby nad Labem, s.p.a.		HP/Architekt:		Ing. arch. Jan Trávníček	
I.etapa údržbových a rekonstrukčních prací		Výpracoval:		Ing. Jan Panoch	
Příloha:		Kontroloval:		Ing. arch. Doc. Jaroslav Trávníček	
A.1. – Architektonické a stavebně technické řešení		Datum:		02.2011	Šupet:
SO 01 – Zámek – půdorys krovu – pravá část		Číslo přílohy:		DPS	Mřížka: 1:50
		A.1.2.7			

A.1.2