


# SCHVALOVACÍ DOLOŽKA

SCHVÁLENO USNESENÍM OBECNÍHO ZASTUPITELSTVA V KVILDĚ  
č.j. .... ze dne .....

POŘIZOVATEL:  
razítko:                      podpis:  
  
Jaromír Forst  
Starosta

ZHOTOVITEL:  
razítko:                      podpis:  
  
Ing.arch.Doc.Jaroslav Trávníček  
Hl. architekt

Stanovisko nadřízeného orgánu ÚP k návrhu  
uzemního plánu obce Kvilda  
č.j. .... ze dne .....


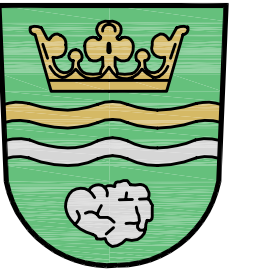


## LEGENDA:

- HRANICE ŘEŠENÉHO ÚZEMÍ
- SOUČASNÉ ZASTAVITELNÉ ÚZEMÍ OBCE
- ZASTAVITELNÉ ÚZEMÍ OBCE
- HRANICE III. ZÓNY-OBČÍ NEODSOUHLASENO
- POŽADAVEK OBCE NA ÚPRAVU HRANICE HRANICE III.ZÓNY
- HRANICE NÁVRHU VESNICKÉ PAMÁTKOVÉ ZÓNY
- HRANICE ÚZEMÍ S ARCHEOLOG. OBJEKTY (středověké jádro obce)
- HRANICE ZÁTOPOVÉHO ÚZEMÍ
- ÚZEMÍ S MOŽNOSTÍ STAVBY 2.NP+P

- NIZKOPODLAŽNÍ BYDLENÍ VENKOVSKÉHO TYPU
- HROMADNÉ PŘECHODNÉ BYDLENÍ
- OBČANSKÁ VYBAVENOST
- SMÍŠENÁ PLOCHA BYDLENÍ A OBČANSKÉ VYBAVENOSTI
- SPORTOVNÍ A REKREAČNÍ PLOCHY
- ZEMĚDĚLSKÁ FARMA
- AGROFARMA-AGROTURISTIKA
- SMÍŠENÁ PLOCHA PRO USTÁJENÍ KONÍ/HYPOTURISTIKU, BYDLENÍ A OBČANSKOU VYBAVENOST
- OBSLUŽNÁ SFÉRA/VÝROBA, SLUŽBY, GARÁŽE atd.
- PLOCHY TECHNICKÝCH ZAŘÍZENÍ
- DRNOVÝ FOND
- LES
- ZAHRÁDKÁŘSKÁ KOLONIE
- EKOFARMA
- OCHRANNÉ PÁSMO INŽ. SÍTÍ
- PHO ČOV

- INDEXY :
- ① - Dostavba základní školy
  - ② - Obecní úřad
  - ③ - Informační centrum NPŠ
  - ④ - Nástupišťe turistických tras
  - ⑤ - Turistický servis
  - ⑥ - Vodní sporty a koupaliště
  - ⑦ - Rekreační lyžařský svah
  - ⑧ - Plocha pro architektonicky hodnotné objekty s vyloučením trvalého bydlení a rekreace
  - ⑨ - Penziony pro funkci klimatických lázní max. počet 40 lůžek pro první lokalitu
  - ⑩ - Turistické centrum K. Klostermana

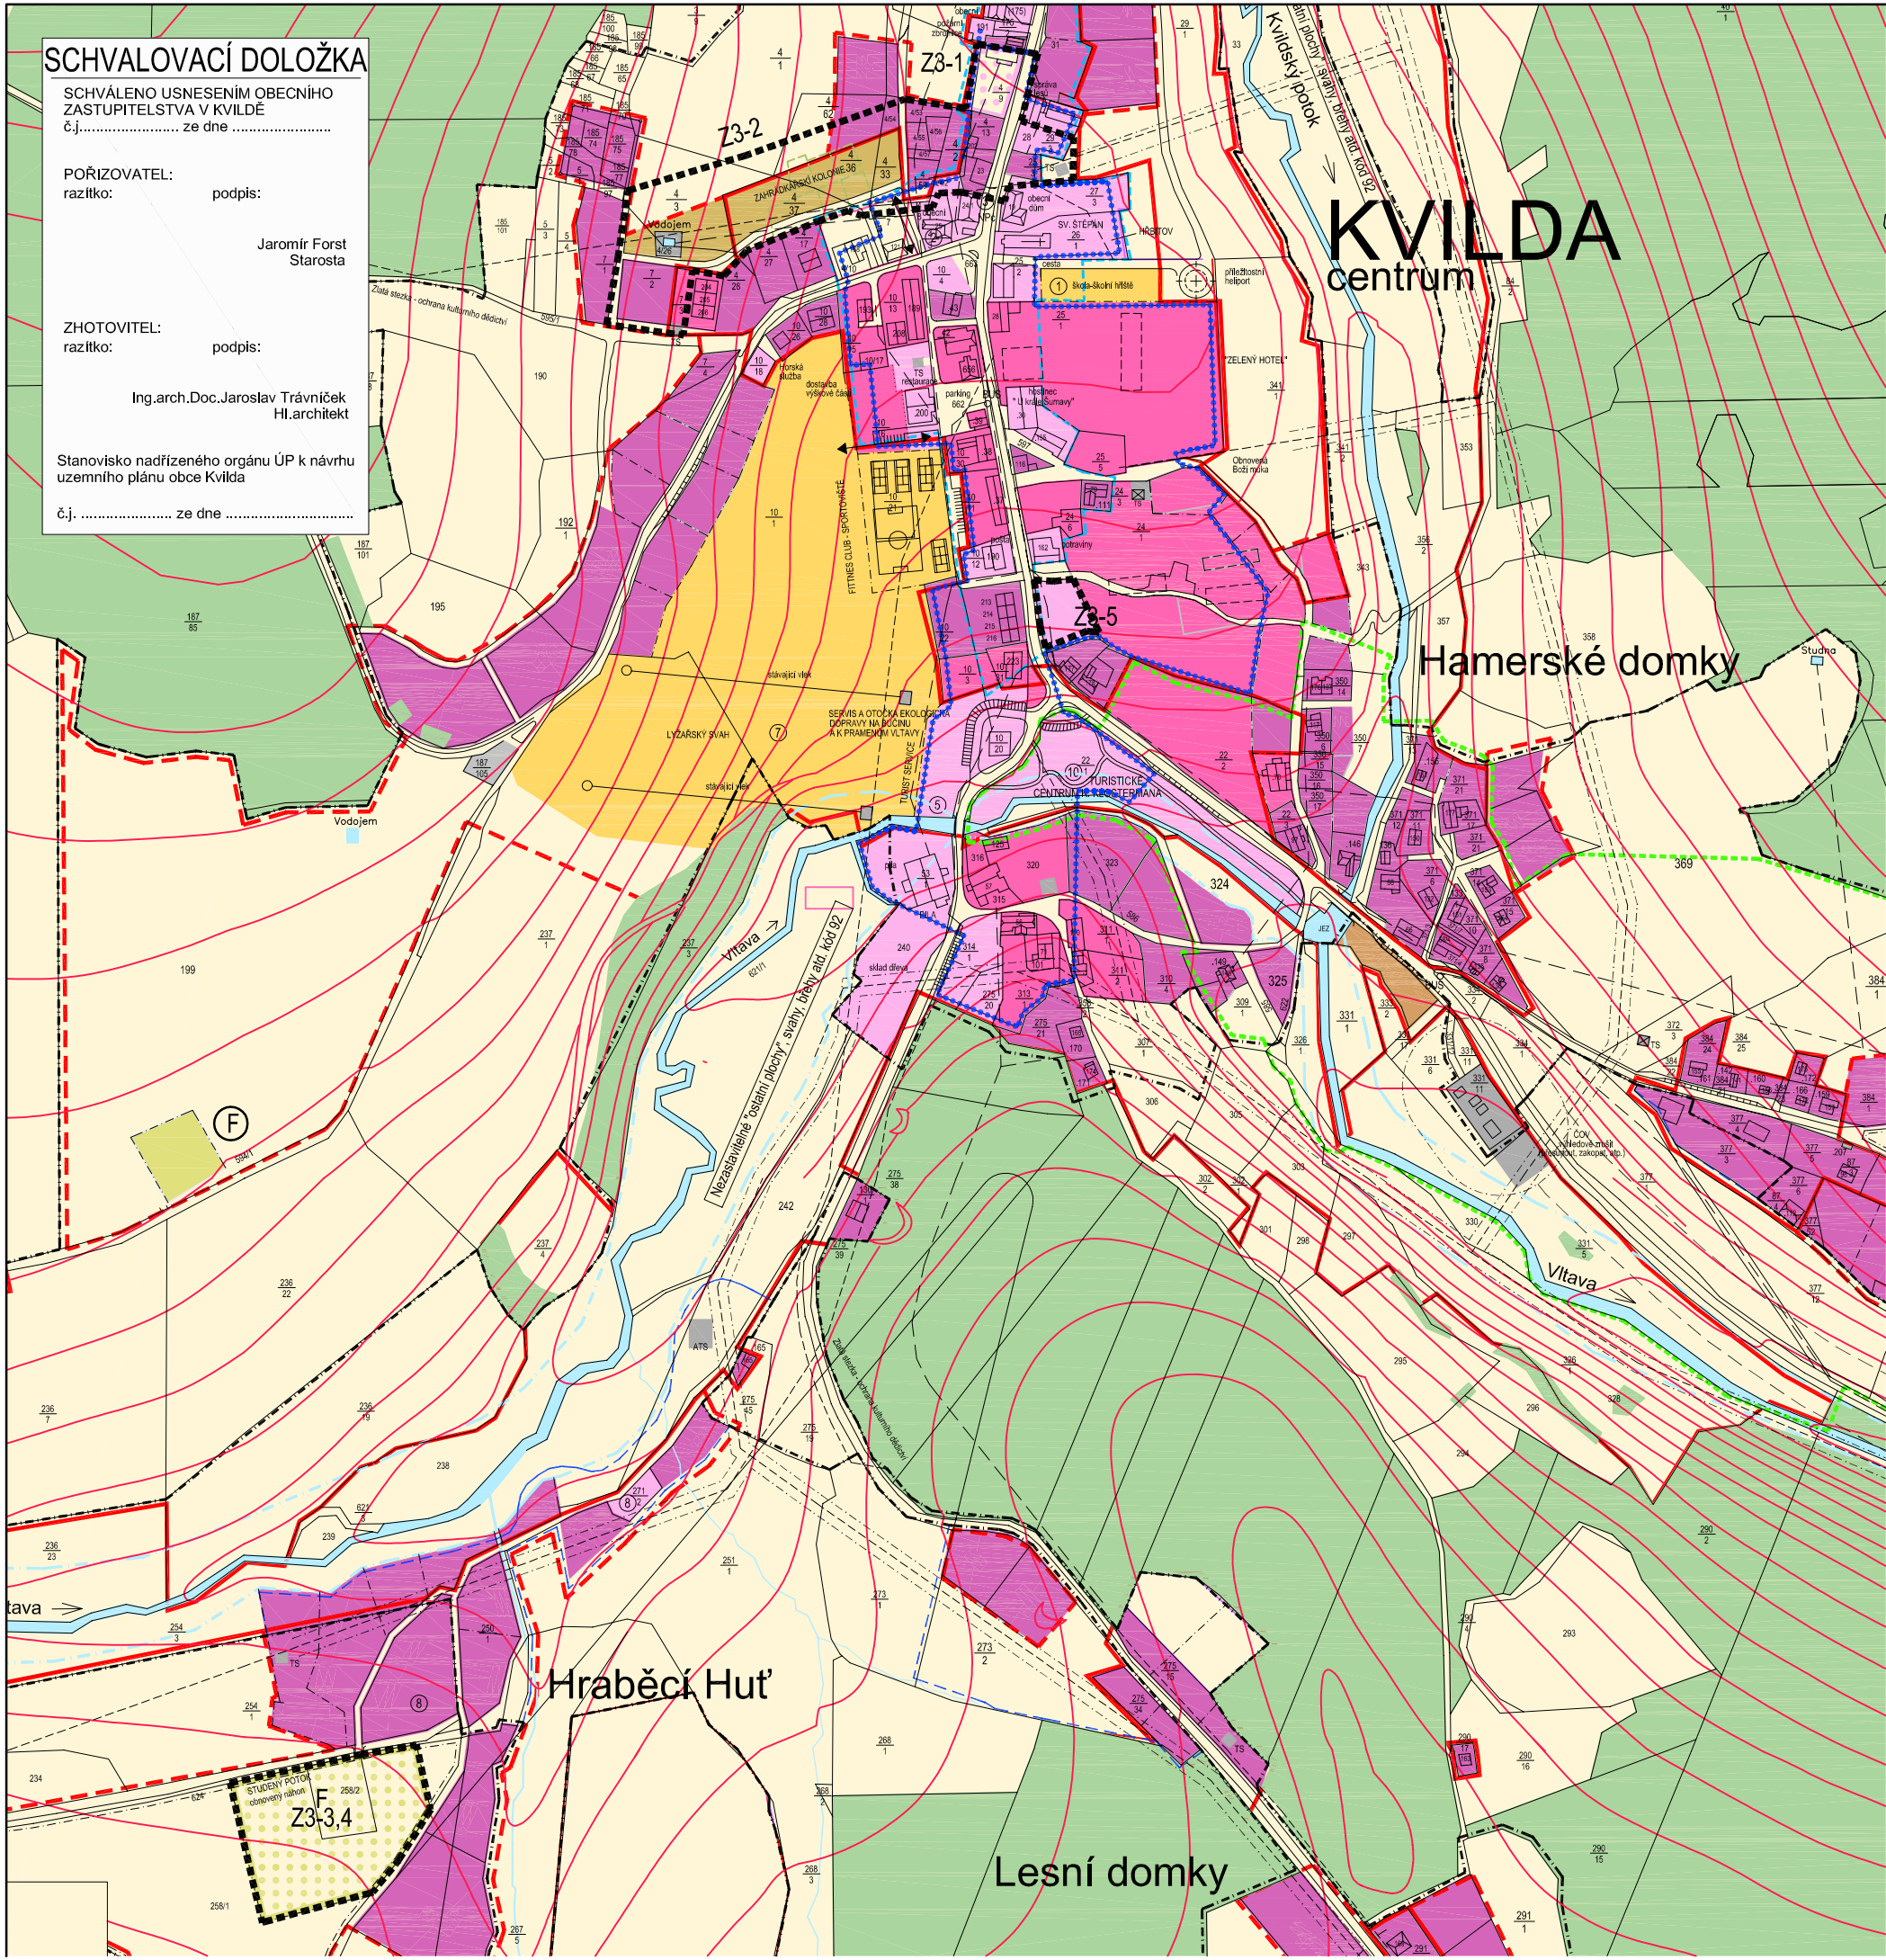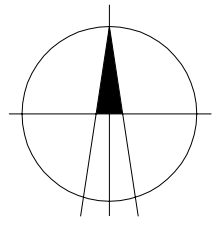

## ZMĚNA-ÚZEMNÍ PLÁN OBCE KVILDA-Č.3

objednatel: APARTMANY KVILDA a.s. Na Vidouli 1/1 158 00 Praha 5	pořizovatel: Okresní úřad Klatovy Referát regionálního rozvoje 339 13 Klatovy	zpracovatel: Studio A.J.T Praha spol.s r.o. Na Dračkách 15 162 00 Praha 6
hl. architekti obce: ING. ARCH. DOC. JAROSLAV TRÁVNÍČEK	digitalizace CAD: ING. ARCH. JAN TRÁVNÍČEK	číslo zakázky: AJT- Kv/05/04-9
<b>NÁVRH ZMĚNY Z3 ŠIRŠÍ VZTAHY</b>		DĚL      DATUM      Č. PŘÍLOHY
		<b>B    09/05    6.</b>
		M 1:5000