


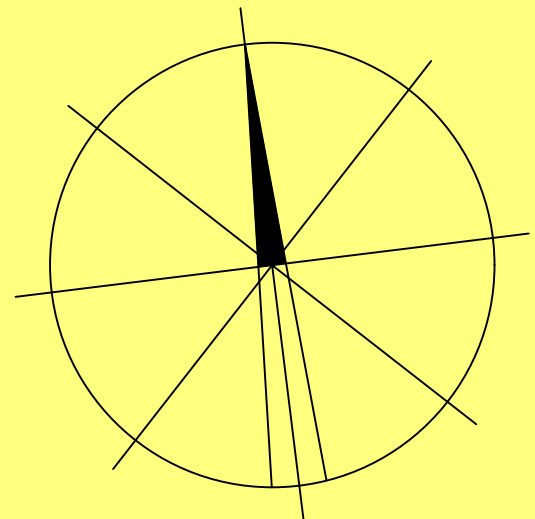


ÚZEMNÍ PLÁN OBCE HORSKÁ KVILDA

TECHNICKÁ INFRASTRUKTURA



LEGENDA :

- STÁV. HRANICE POZEMKŮ
- NOVÉ HRANICE POZEMKŮ OPROTÍ STAVU Z R. 1989 (NÁVRH)
- HRANICE KATASTRÁLNÍHO OZEMÍ
- DOPRAVNÍ PLOCHY VOZIDLOVÉ
- ÚČELOVÉ KOMUNIKACE
- PĚŠÍ CESTY
- PLOCHY PARKOVÁNÍ OSOBNÍCH AUT
- VODNÍ PLOCHY
- LESY
- DRNOVÝ FOND
- STÁVAJÍCÍ VEDENÍ 22 kV
- NÁVRH VEDENÍ 22 kV
- STÁVAJÍCÍ TRAFOSTANICE
- NAVHRÁVANÉ TRAFOSTANICE
- NAVHRANÝ VODOVODNÍ ŘÁD
- NAVHRÁVANÝ VODOJEM
- STÁVAJÍCÍ KANALIZAČNÍ ŘÁD
- NAVHRANÝ KANALIZAČNÍ ŘÁD
- STÁVAJÍCÍ ČOV
- ČOV VE VÝSTAVBĚ
- NAVHRÁVANÁ ČOV
- TURISTICKÉ TRASY ZNAČENÉ
- ZELENÁ
- MODRÁ
- CYKLOTURISTICKÁ TRASA
- ZIMNÍ LYŽAŘSKÉ TURISTICKÉ TRASY
- ROZVODY 1 kV KABELOVÉ V ZEMI

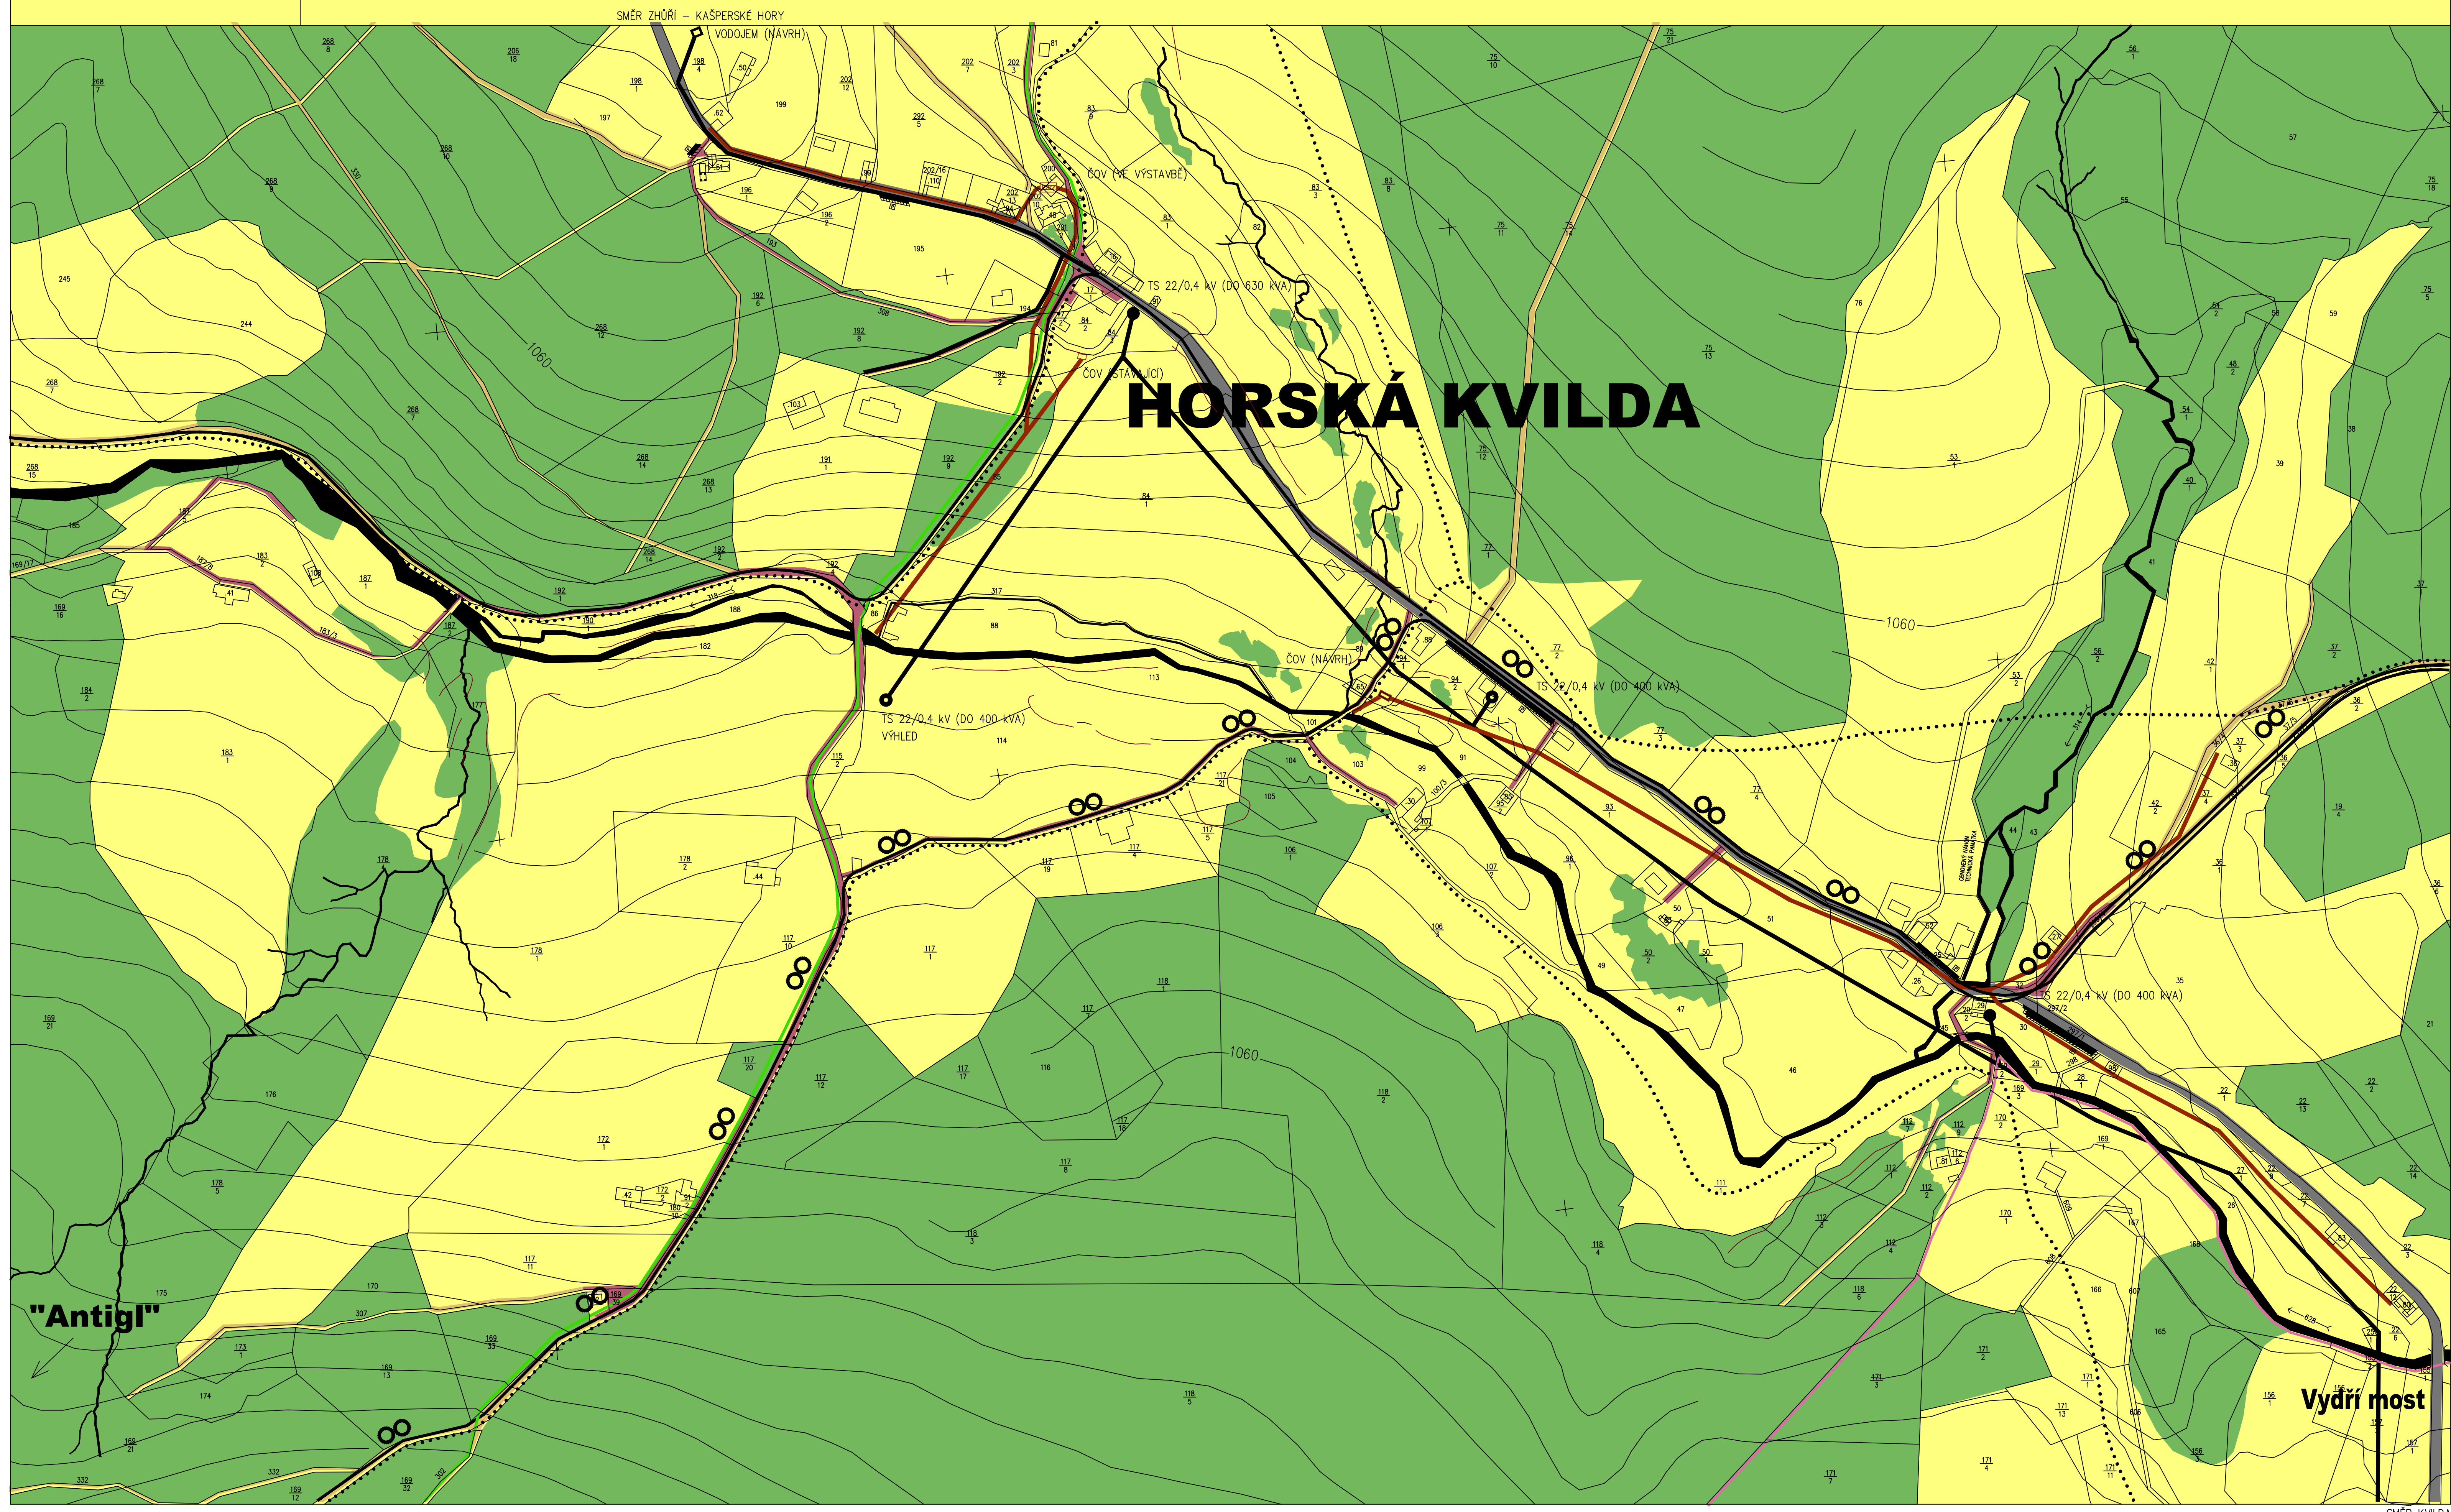

Č. ZAK. : ŠÚ/95/07-8

ÚZEMNÍ PLÁN OBCE HORSKÁ KVILDA

hl. architekt akce:
ING. ARCH. DOC. JAROSLAV TRÁVNÍČEK

zodp. architekt akce:
ING. ARCH. JAROSLAV ČERNÝ

tech. reditel:
ING. F. SOUKA

hl. ing. atelieru:
ING. M. SVOBODA

arch. spolupráce:
Ing.arch. P. Vodrážka
Tomáš Novák
Jaroslav Trávníček

Jan Laurich
Jan Trávníček

tech. zařízení:
ING. J. TRACHTA

hl. ing. CAD:
ING. D. WALLENFELS
ING. P. VALÁSEK

DIL	DATUM	Č. PŘÍLOHY
B	02/96	4.

M 1:2880