

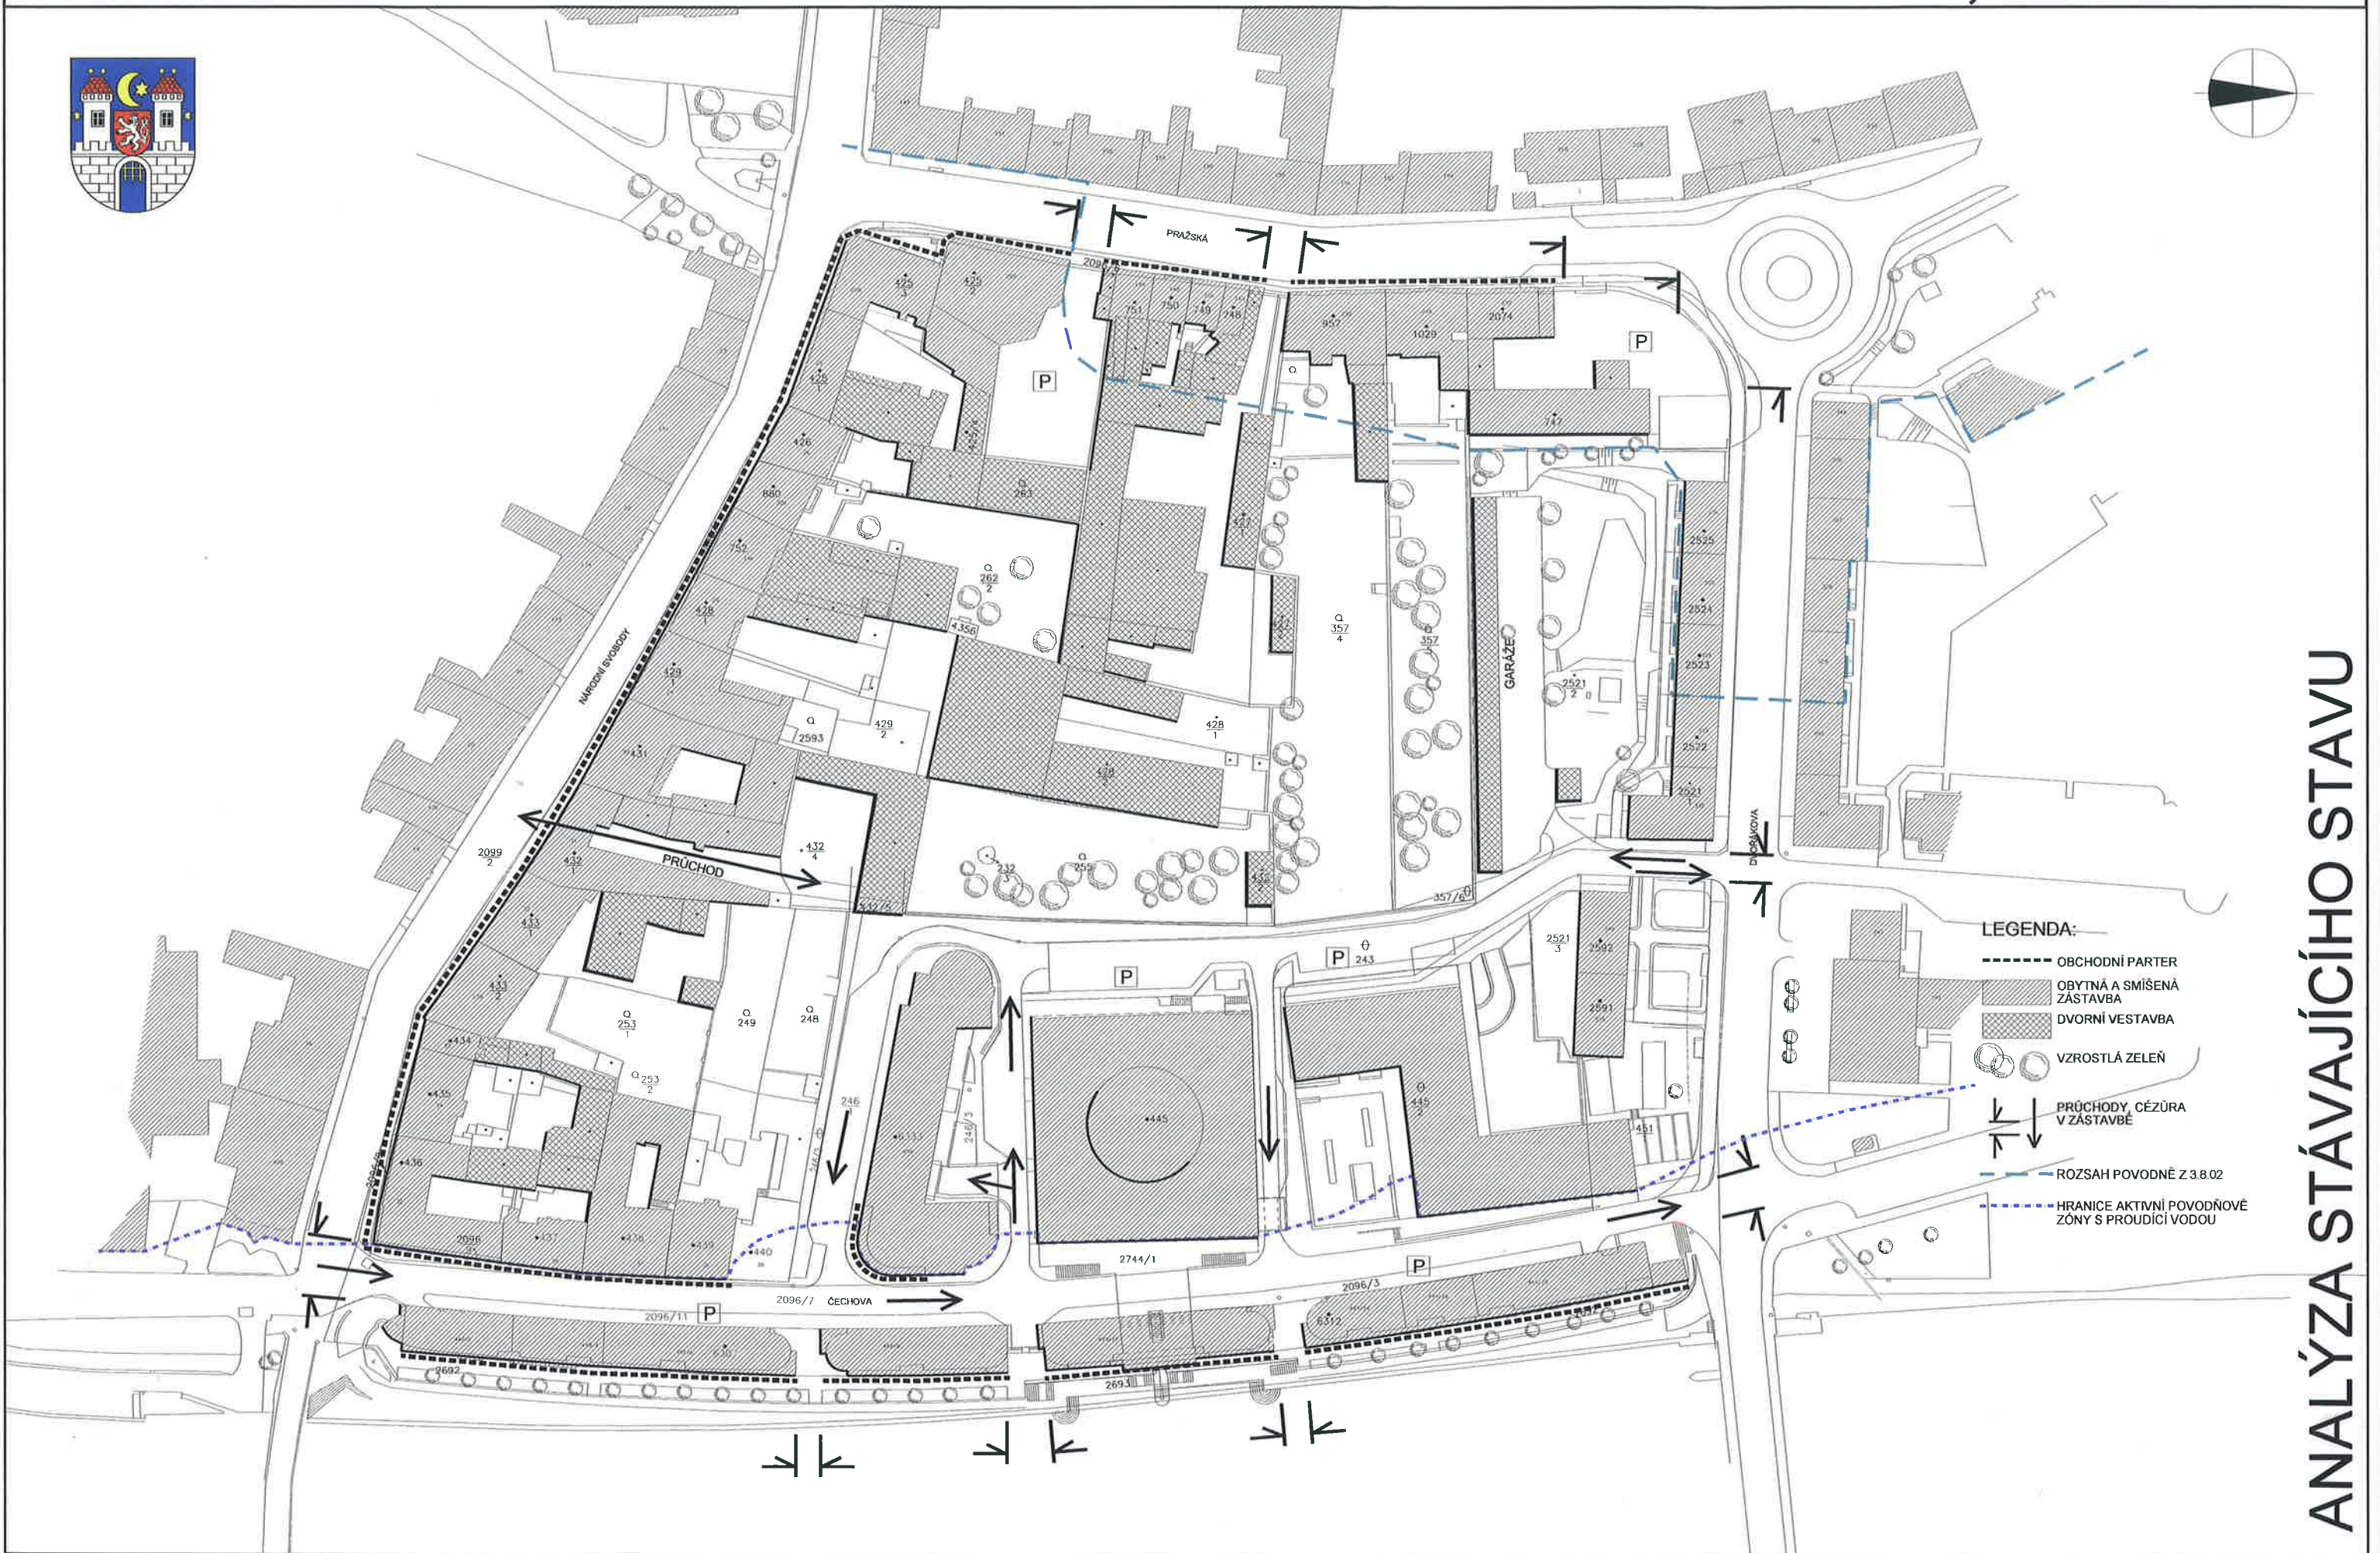


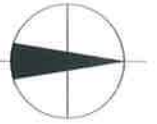


- LEGENDA:**
- OBCHODNÍ PARTER
  - ▨ OBYTNÁ A SMÍŠENÁ ZÁSTAVBA
  - ▩ DVORNÍ VESTAVBA
  - VZROSTLÁ ZELEŇ
  - ↓ ↓ PRŮCHODY, CÉZURA V ZÁSTAVBĚ
  - ROZSAH POVODNĚ Z 3.8.02
  - - - HRANICE AKTIVNÍ POVODŇOVÉ ZÓNY S PROUDÍCÍ VODOU

# PÍSEK - ZMĚNA RP ZÓNY ČECHOVA ULICE-PORTYČ, č.2/2003

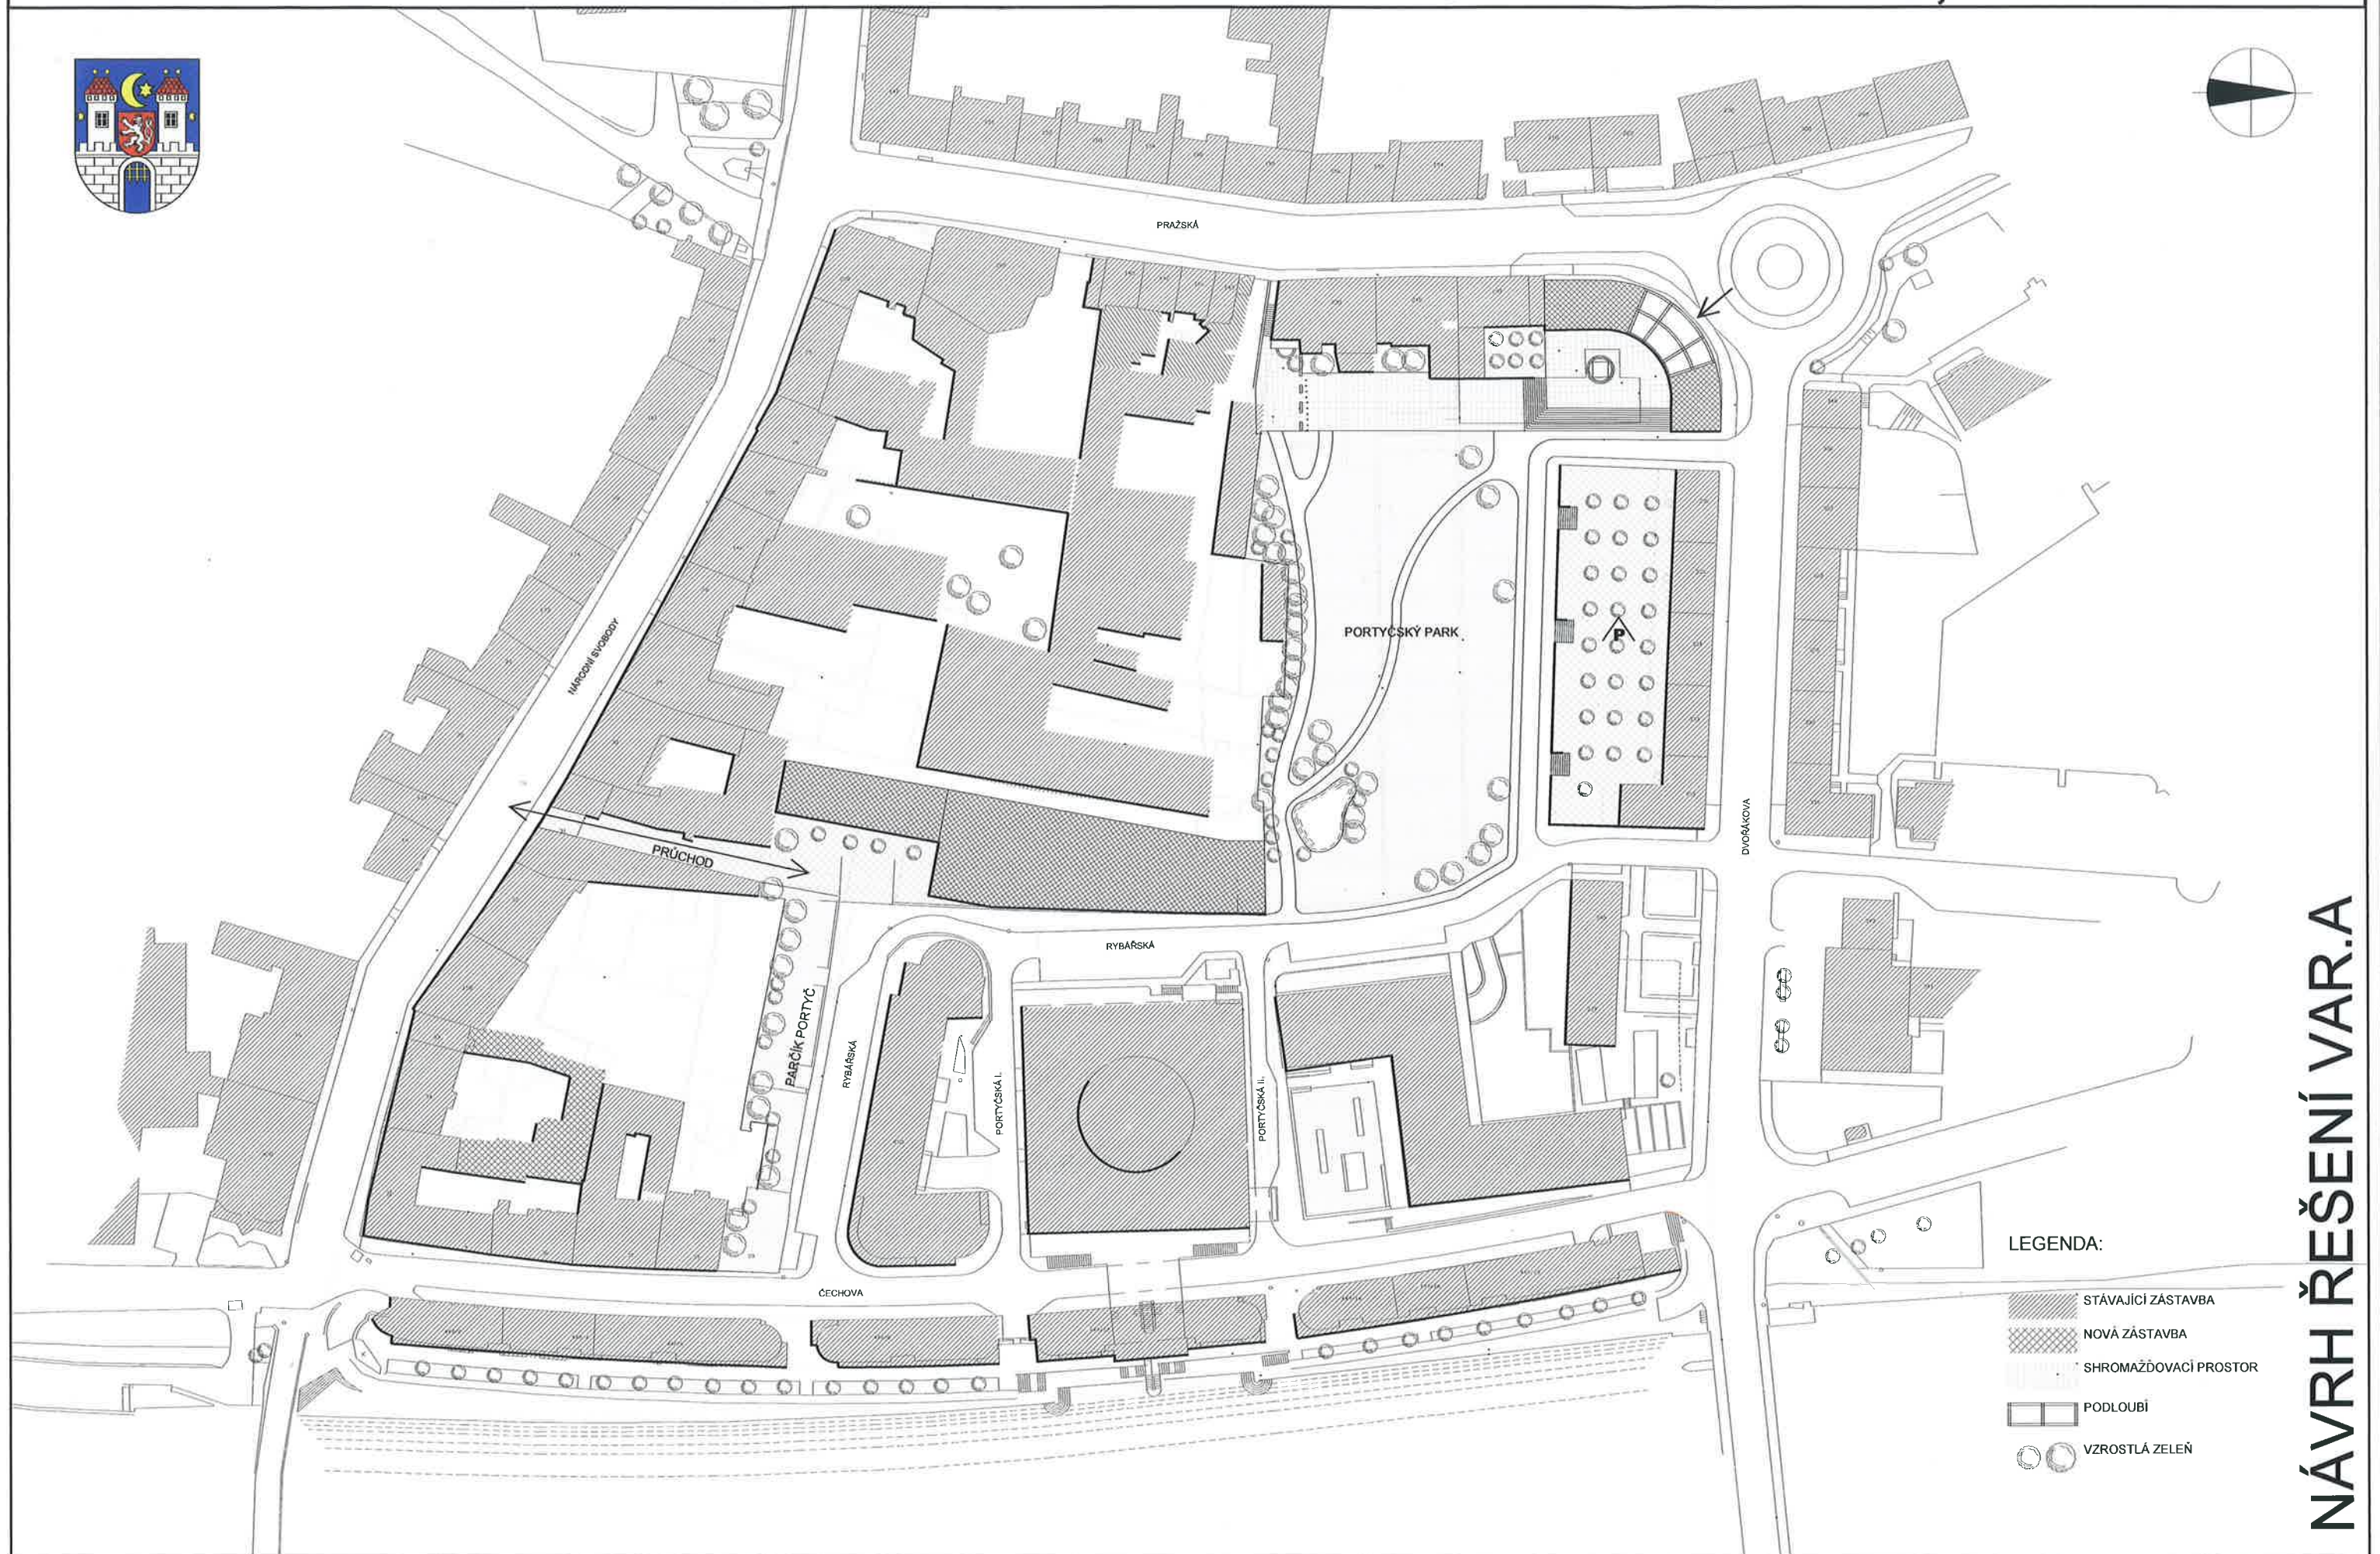


NÁVRH ŘEŠENÍ VAR.A

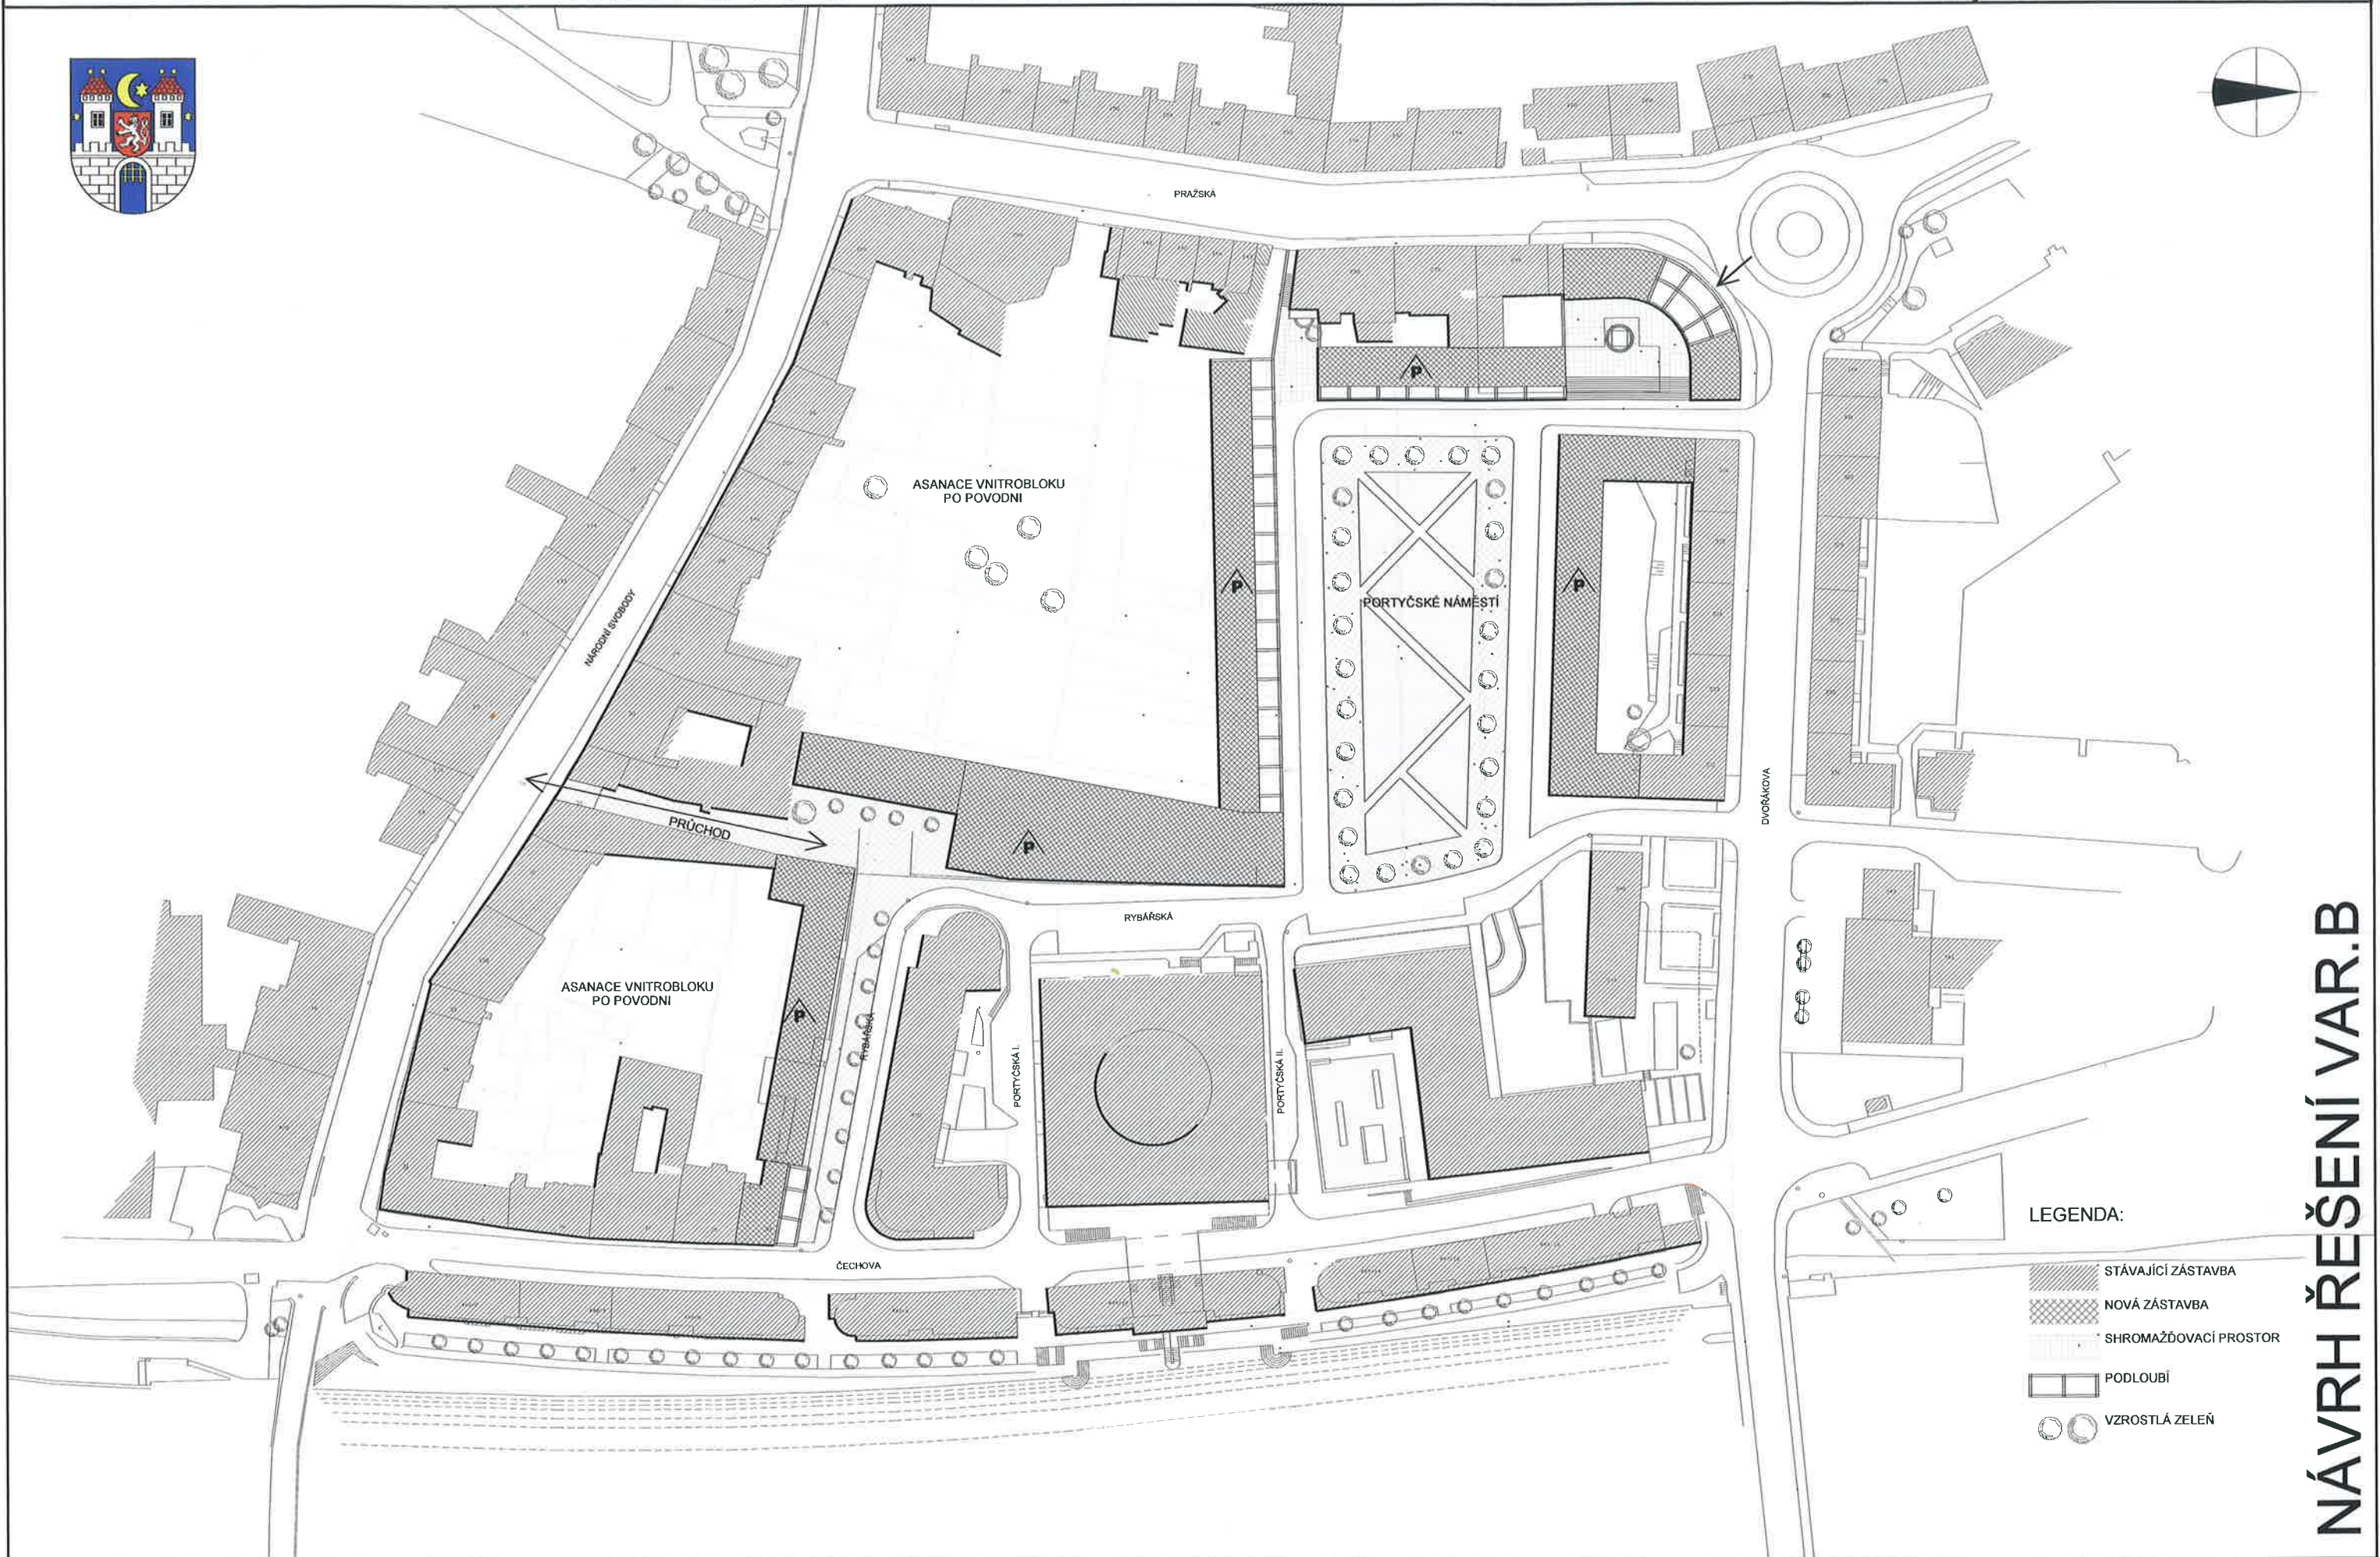

## LEGENDA:

- STÁVAJÍCÍ ZÁSTAVBA
- NOVÁ ZÁSTAVBA
- SHROMAŽĎOVACÍ PROSTOR
- PODLOUHÍ
- VZROSTLÁ ZELENĚ

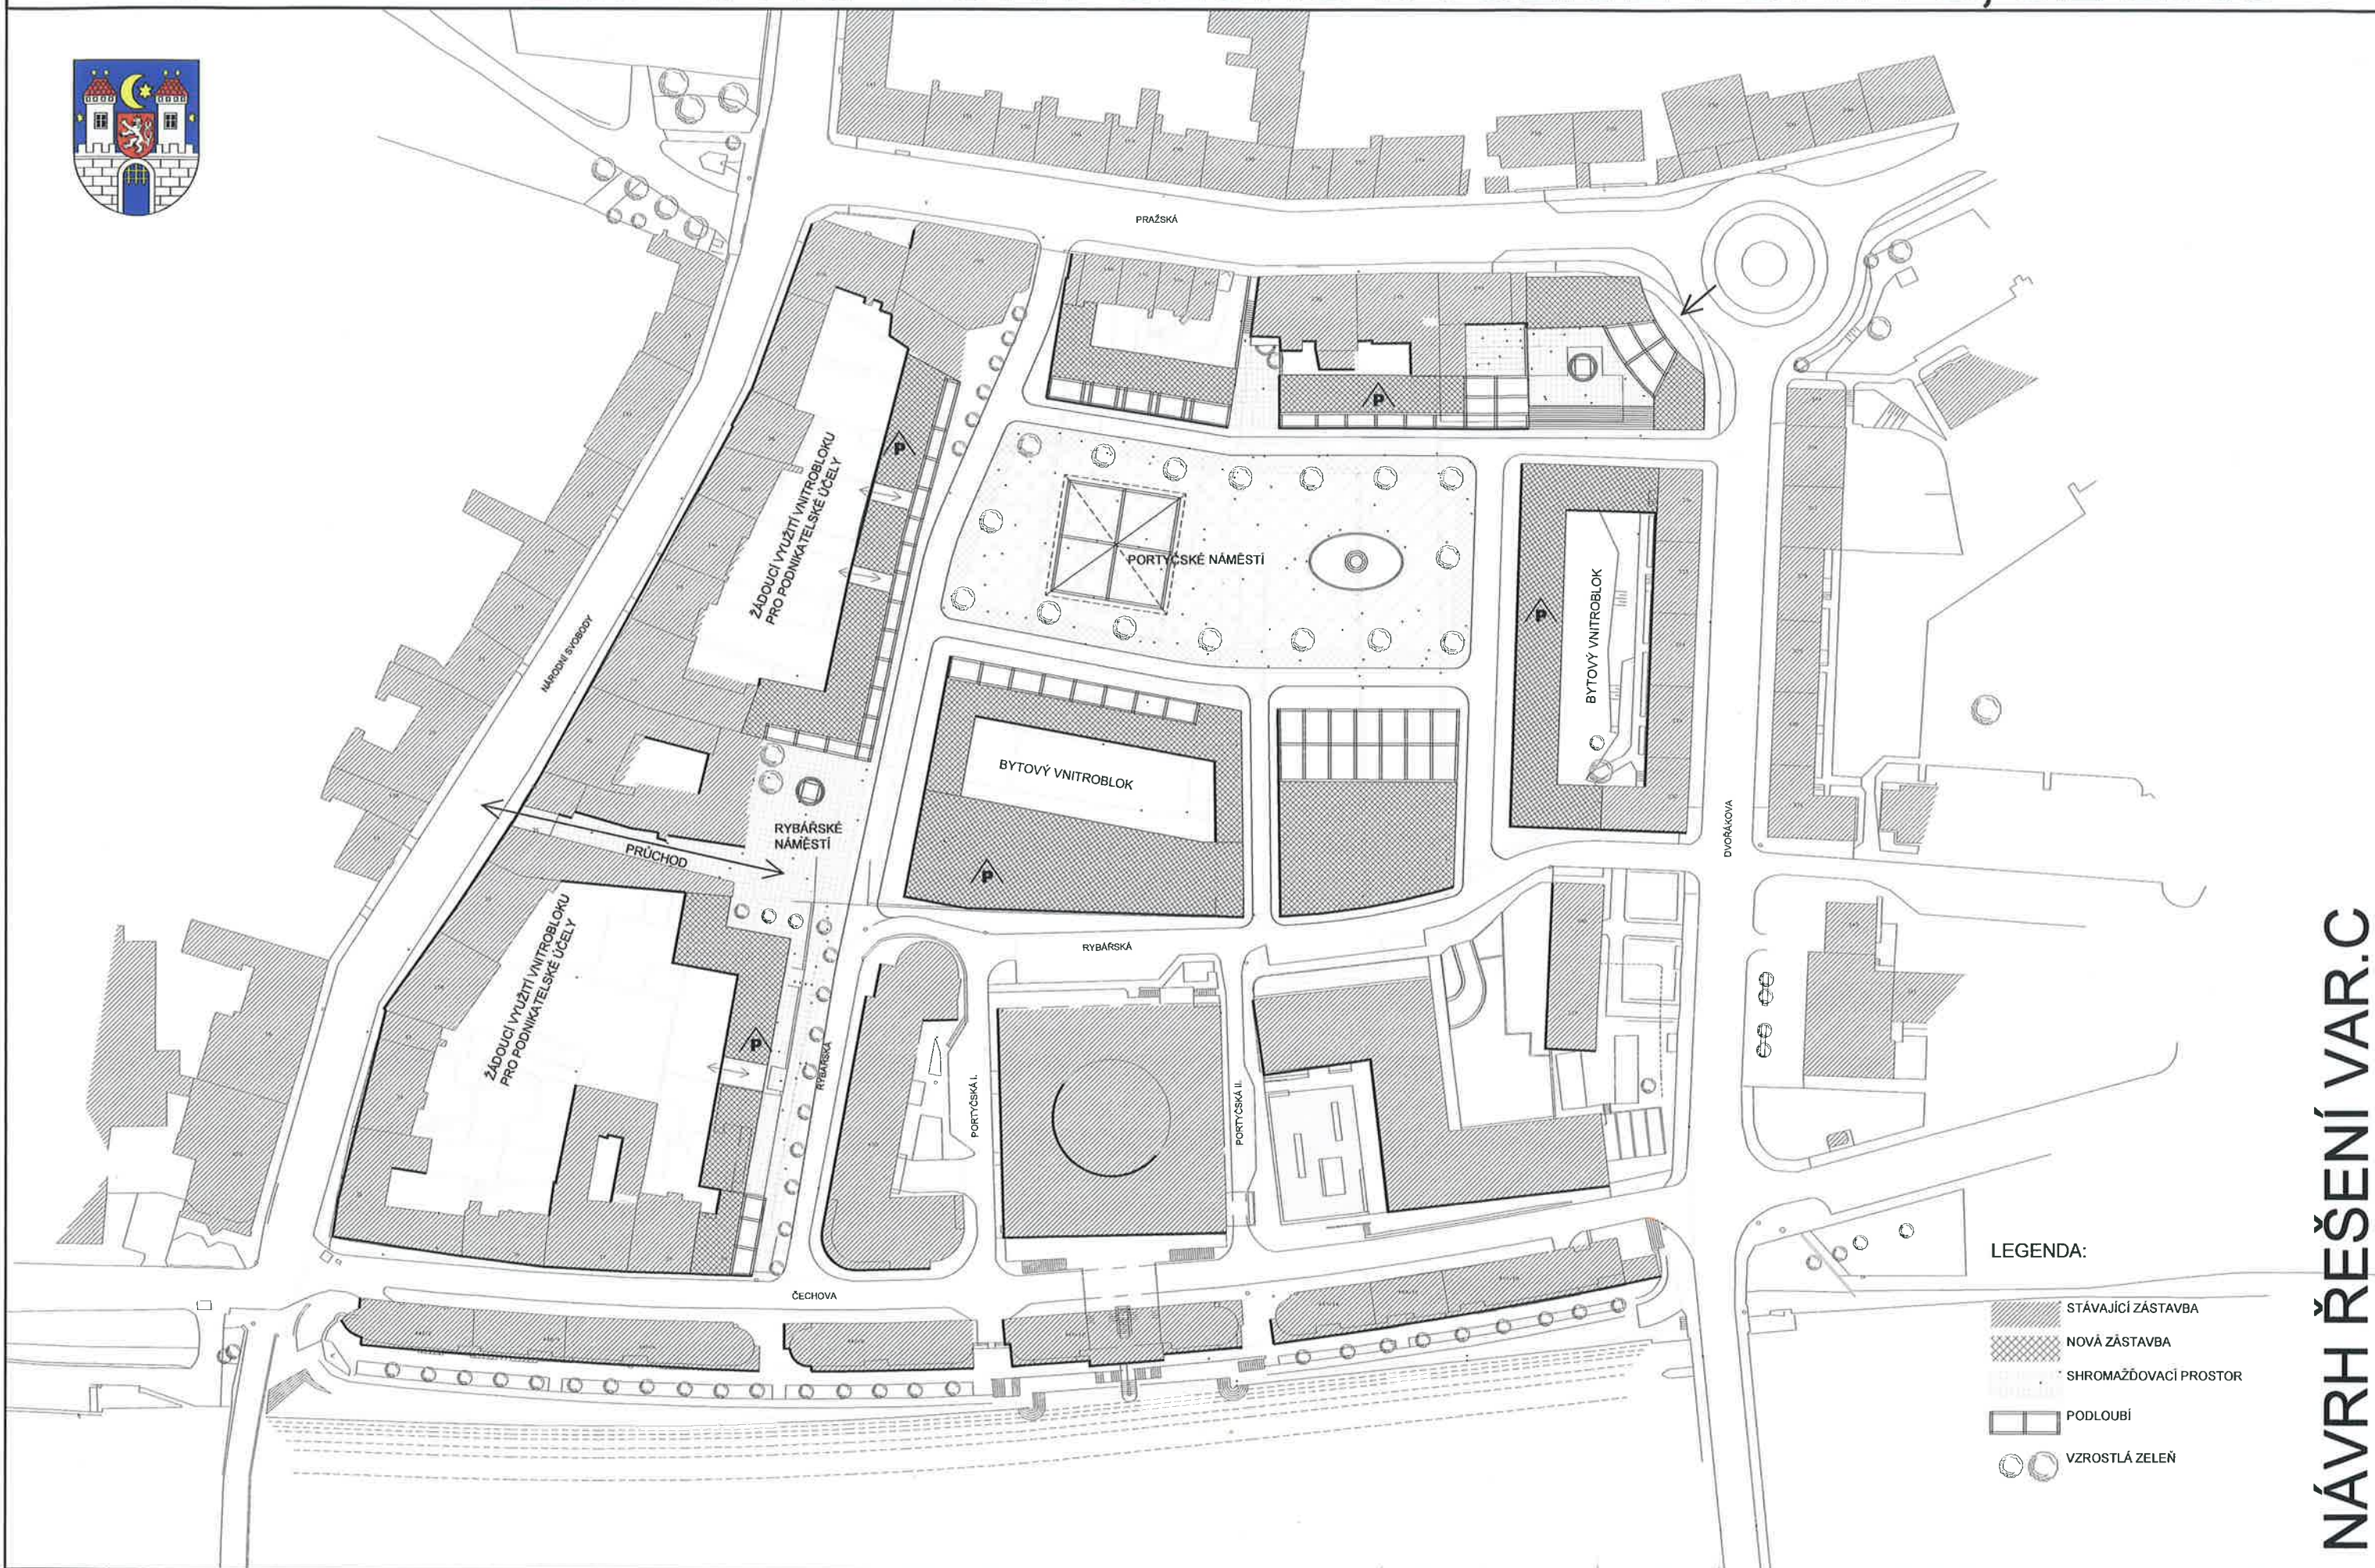


## LEGENDA:

- STÁVAJÍCÍ ZÁSTAVBA
- NOVÁ ZÁSTAVBA
- SHROMAŽDOVACÍ PROSTOR
- PODLOUBÍ
- VZROSTLÁ ZELEŇ

# PÍSEK - ZMĚNA RP ZÓNY ČECHOVA ULICE-PORTYČ, č.2/2003



POHLED NA PORTYČSKÉ NÁMĚSTÍ

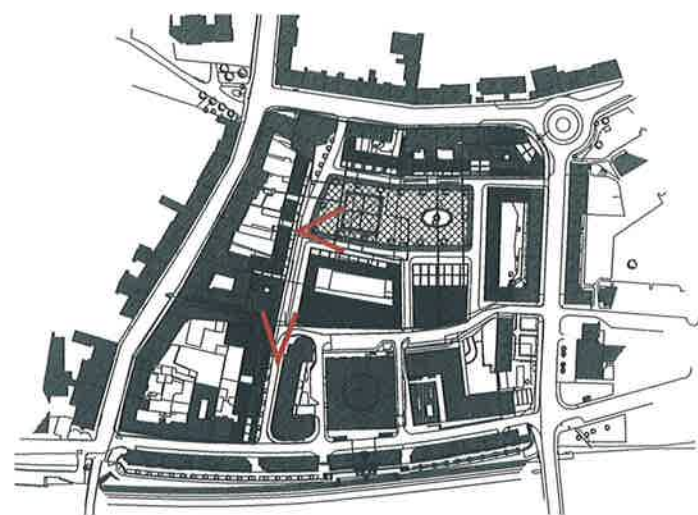

POHLED NA PRODLOUŽENOU RYBÁŘSKOU ULICI

NÁVRH ŘEŠENÍ VAR.C-PERSPEKTIVNÍ SKIZZY