


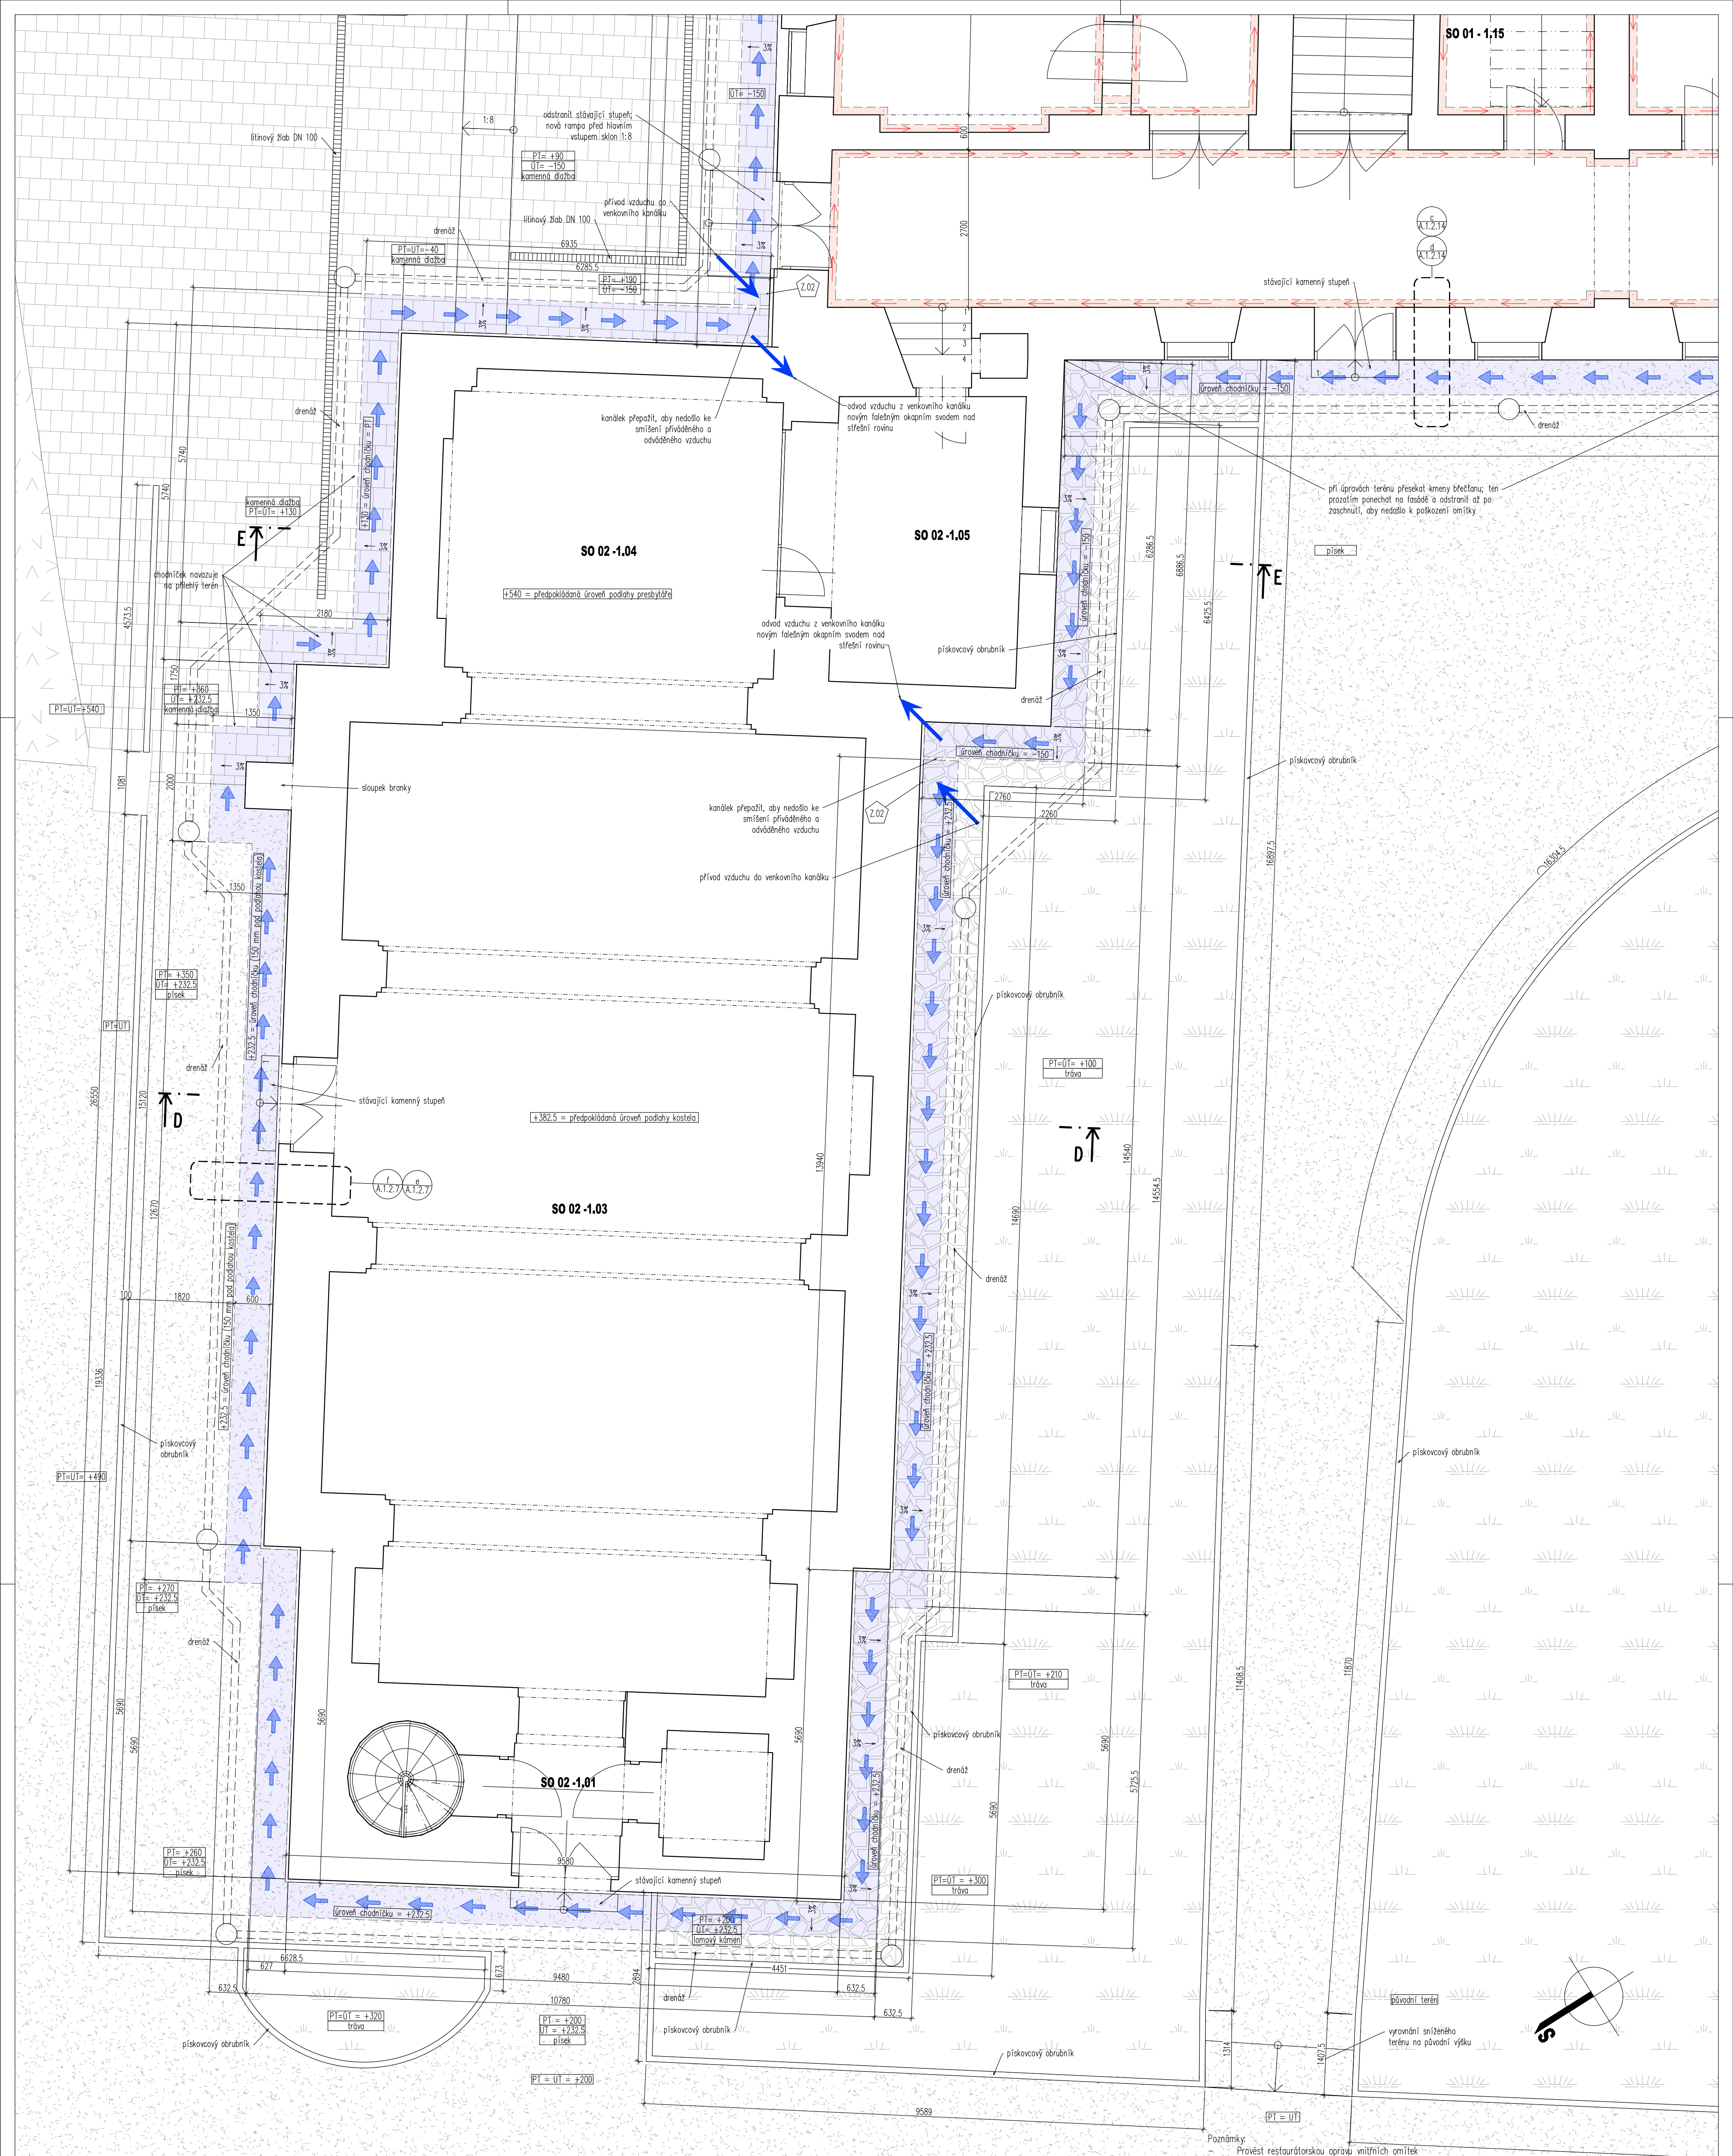

Legenda místností kostela				
Ozn.	Název	Povrchová úprava		Plocha [m ²]
		Nákladná vrstva	Povrch	
SO 02 -1.01	Předstř	původní dlažba	restaurátorský opravené omítky a malby	5.89
SO 02 -1.02	Sklad	původní dlažba	štuk + malba	3.99
SO 02 -1.03	Loď	původní dlažba	restaurátorský opravené omítky a malby	138.83
SO 02 -1.04	Presbytář	původní dlažba	restaurátorský opravené omítky a malby	33.75
SO 02 -1.05	Sakristie	původní dlažba	štuk + malba	19.46
				201.92

Výpis zámečnických výrobků - kostel		
Označení	Popis	Počet
Z.02	kruhová mosazná mřížka Ø 150 mm uzavírající otvor nasávání vzduchu do venkovního kanálu	1
		1

Legenda	
venkovní provětrávací kanál	
vnitřní provětrávací kanál	
dlážděné chodníky	
asfaltový povrch	
zeleň	
piasek	
dlažba z lomového kamene	

Poznámky:

- Platnost dokumentace, zejména rozsah opatření úprav krovu do 11/2011 (mikrobiologické napadení)
- Podkladem pro projektovou dokumentaci je záměření od Indes s.r.o. a Pard Praha, původní historická dokumentace a vlastní doměření projektantem na stavbě
- Oprava vnitřních omítek stěn a stropů bude provedena restaurátorským způsobem
- Restaurátorská oprava omítek (exteriér i interiéru) bude probíhat až po vysušení zdiva

Práce budou probíhat ve dvou etapách
První etapa obsahuje následující:

- rekonstrukce krovu a novou střešní krytinu
- odvedení dešťových vod
- snížení okolního terénu a úpravy parteru

Tato dokumentace nenahrazuje dokumentaci dílenskou, kterou je povinen zpracovat dodavatel stavby

Objednatel: Národní hřebčín Kladruby nad Labem
státní příspěvková organizace
533 14 Kladruby nad Labem

Zpracovatel: STUDIO A.I.T. PRAHA spol. s r.o.
Na Drábkách 852/15
162 00 Praha 6
IČ: 26506483

Zpracovatel čísel: -
-
-

Název díla: Národní hřebčín Kladruby nad Labem, s.p.a., 533 14 Kladruby nad Labem

Číslo zakázky: A.I.T. - NHK/11/04- 5

Architekt: Ing. arch. Doc. Jaroslav Trnčík

HP/Architekt: Ing. arch. Jan Trnčík

Výpracovatel: Ing. Jan Panoch

Kontrola: Ing. arch. Doc. Jaroslav Trnčík

Datum: 02.2011

Stupeň: DPS


MF: 1:50

Číslo přílohy: A.1.2.2


A.1.2

A.1.2.2


kostel - pohled jihozápadní

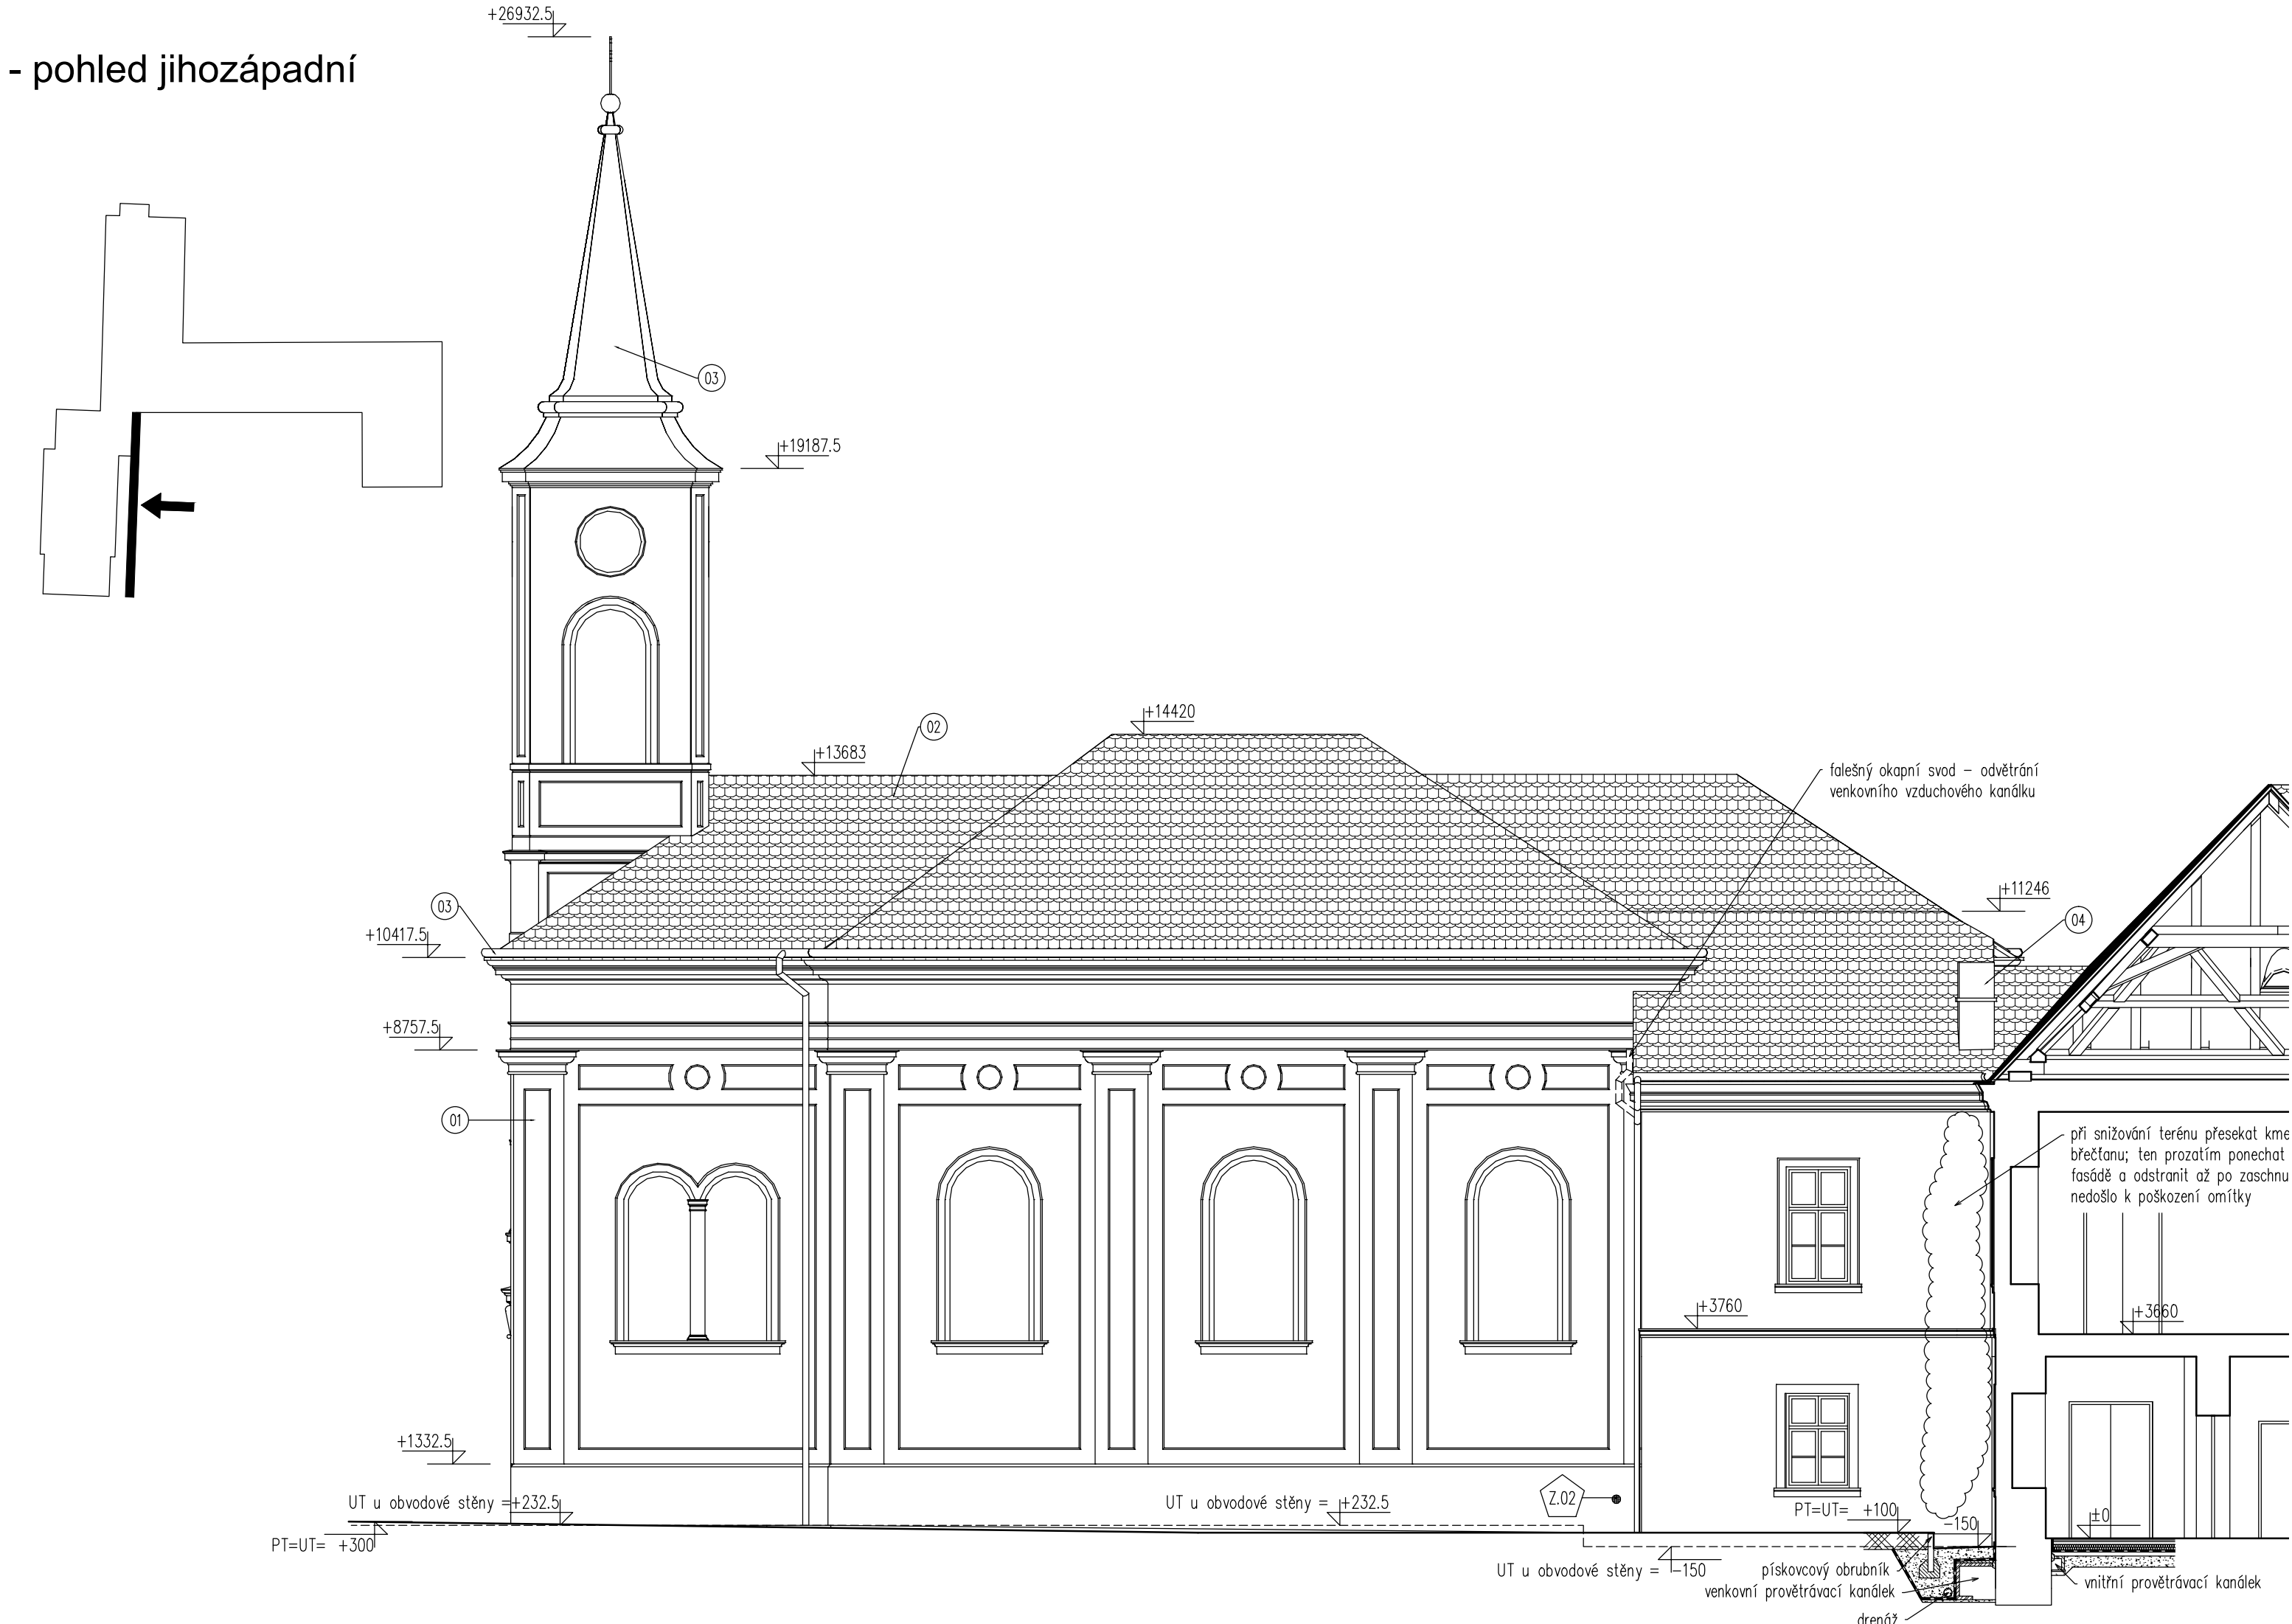


kostel - pohled severozápadní

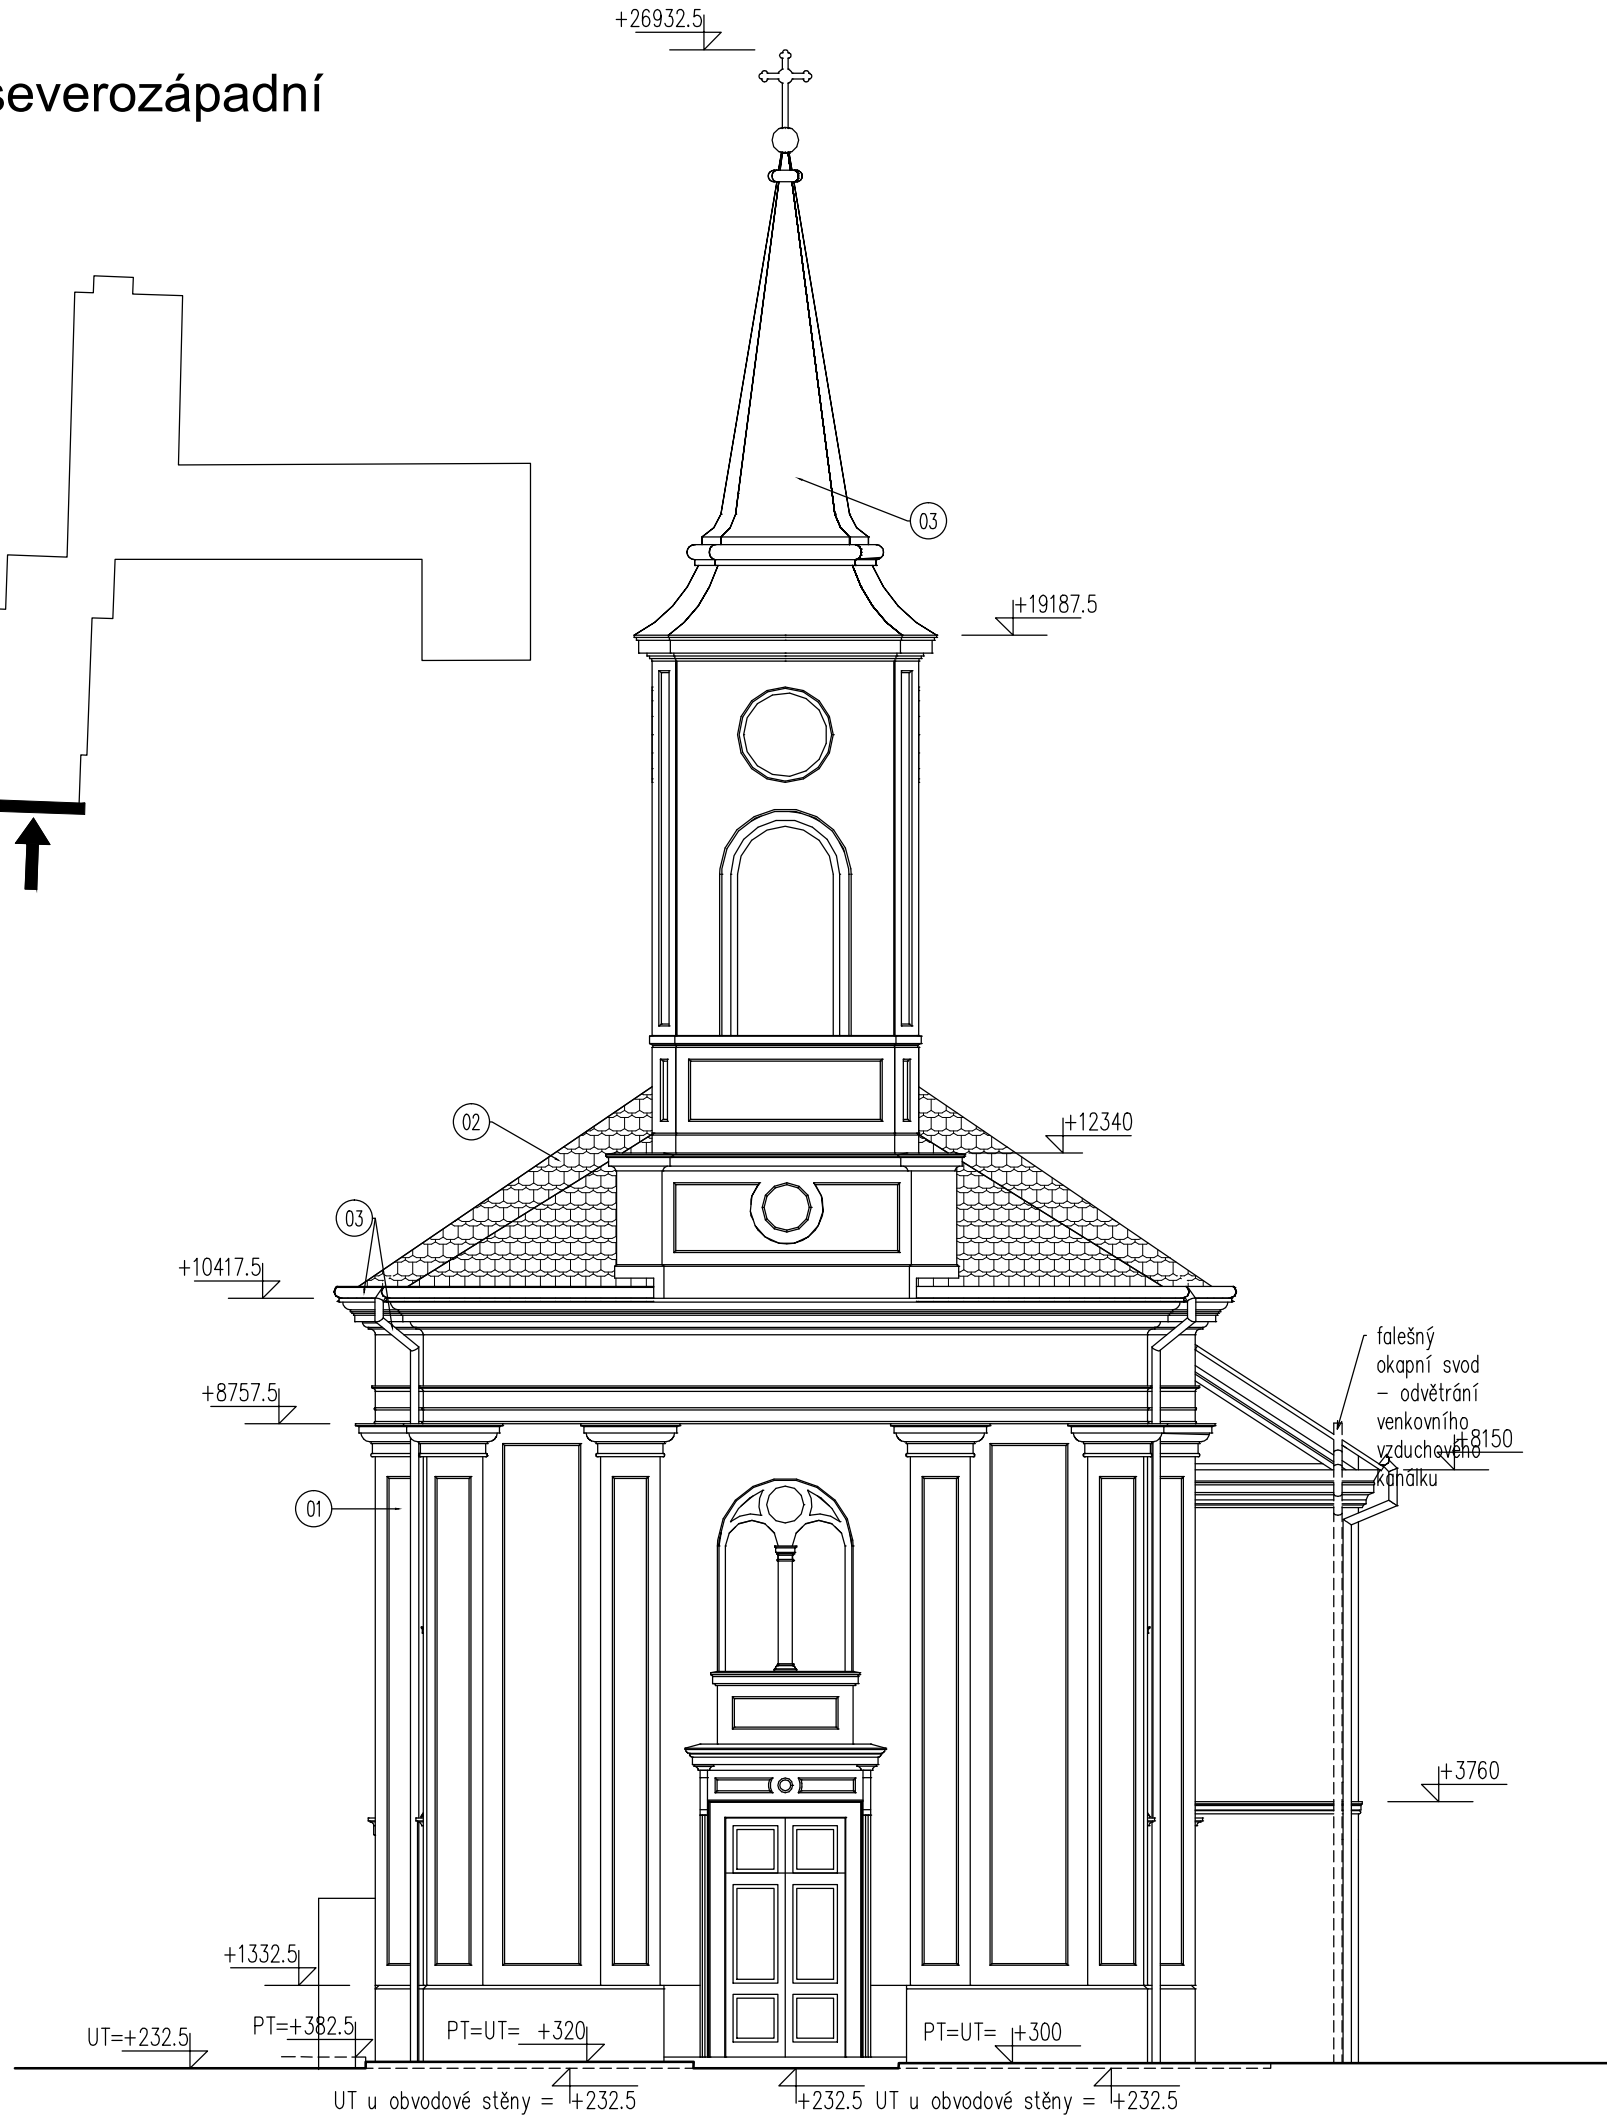

kostel - pohled severovýchodní

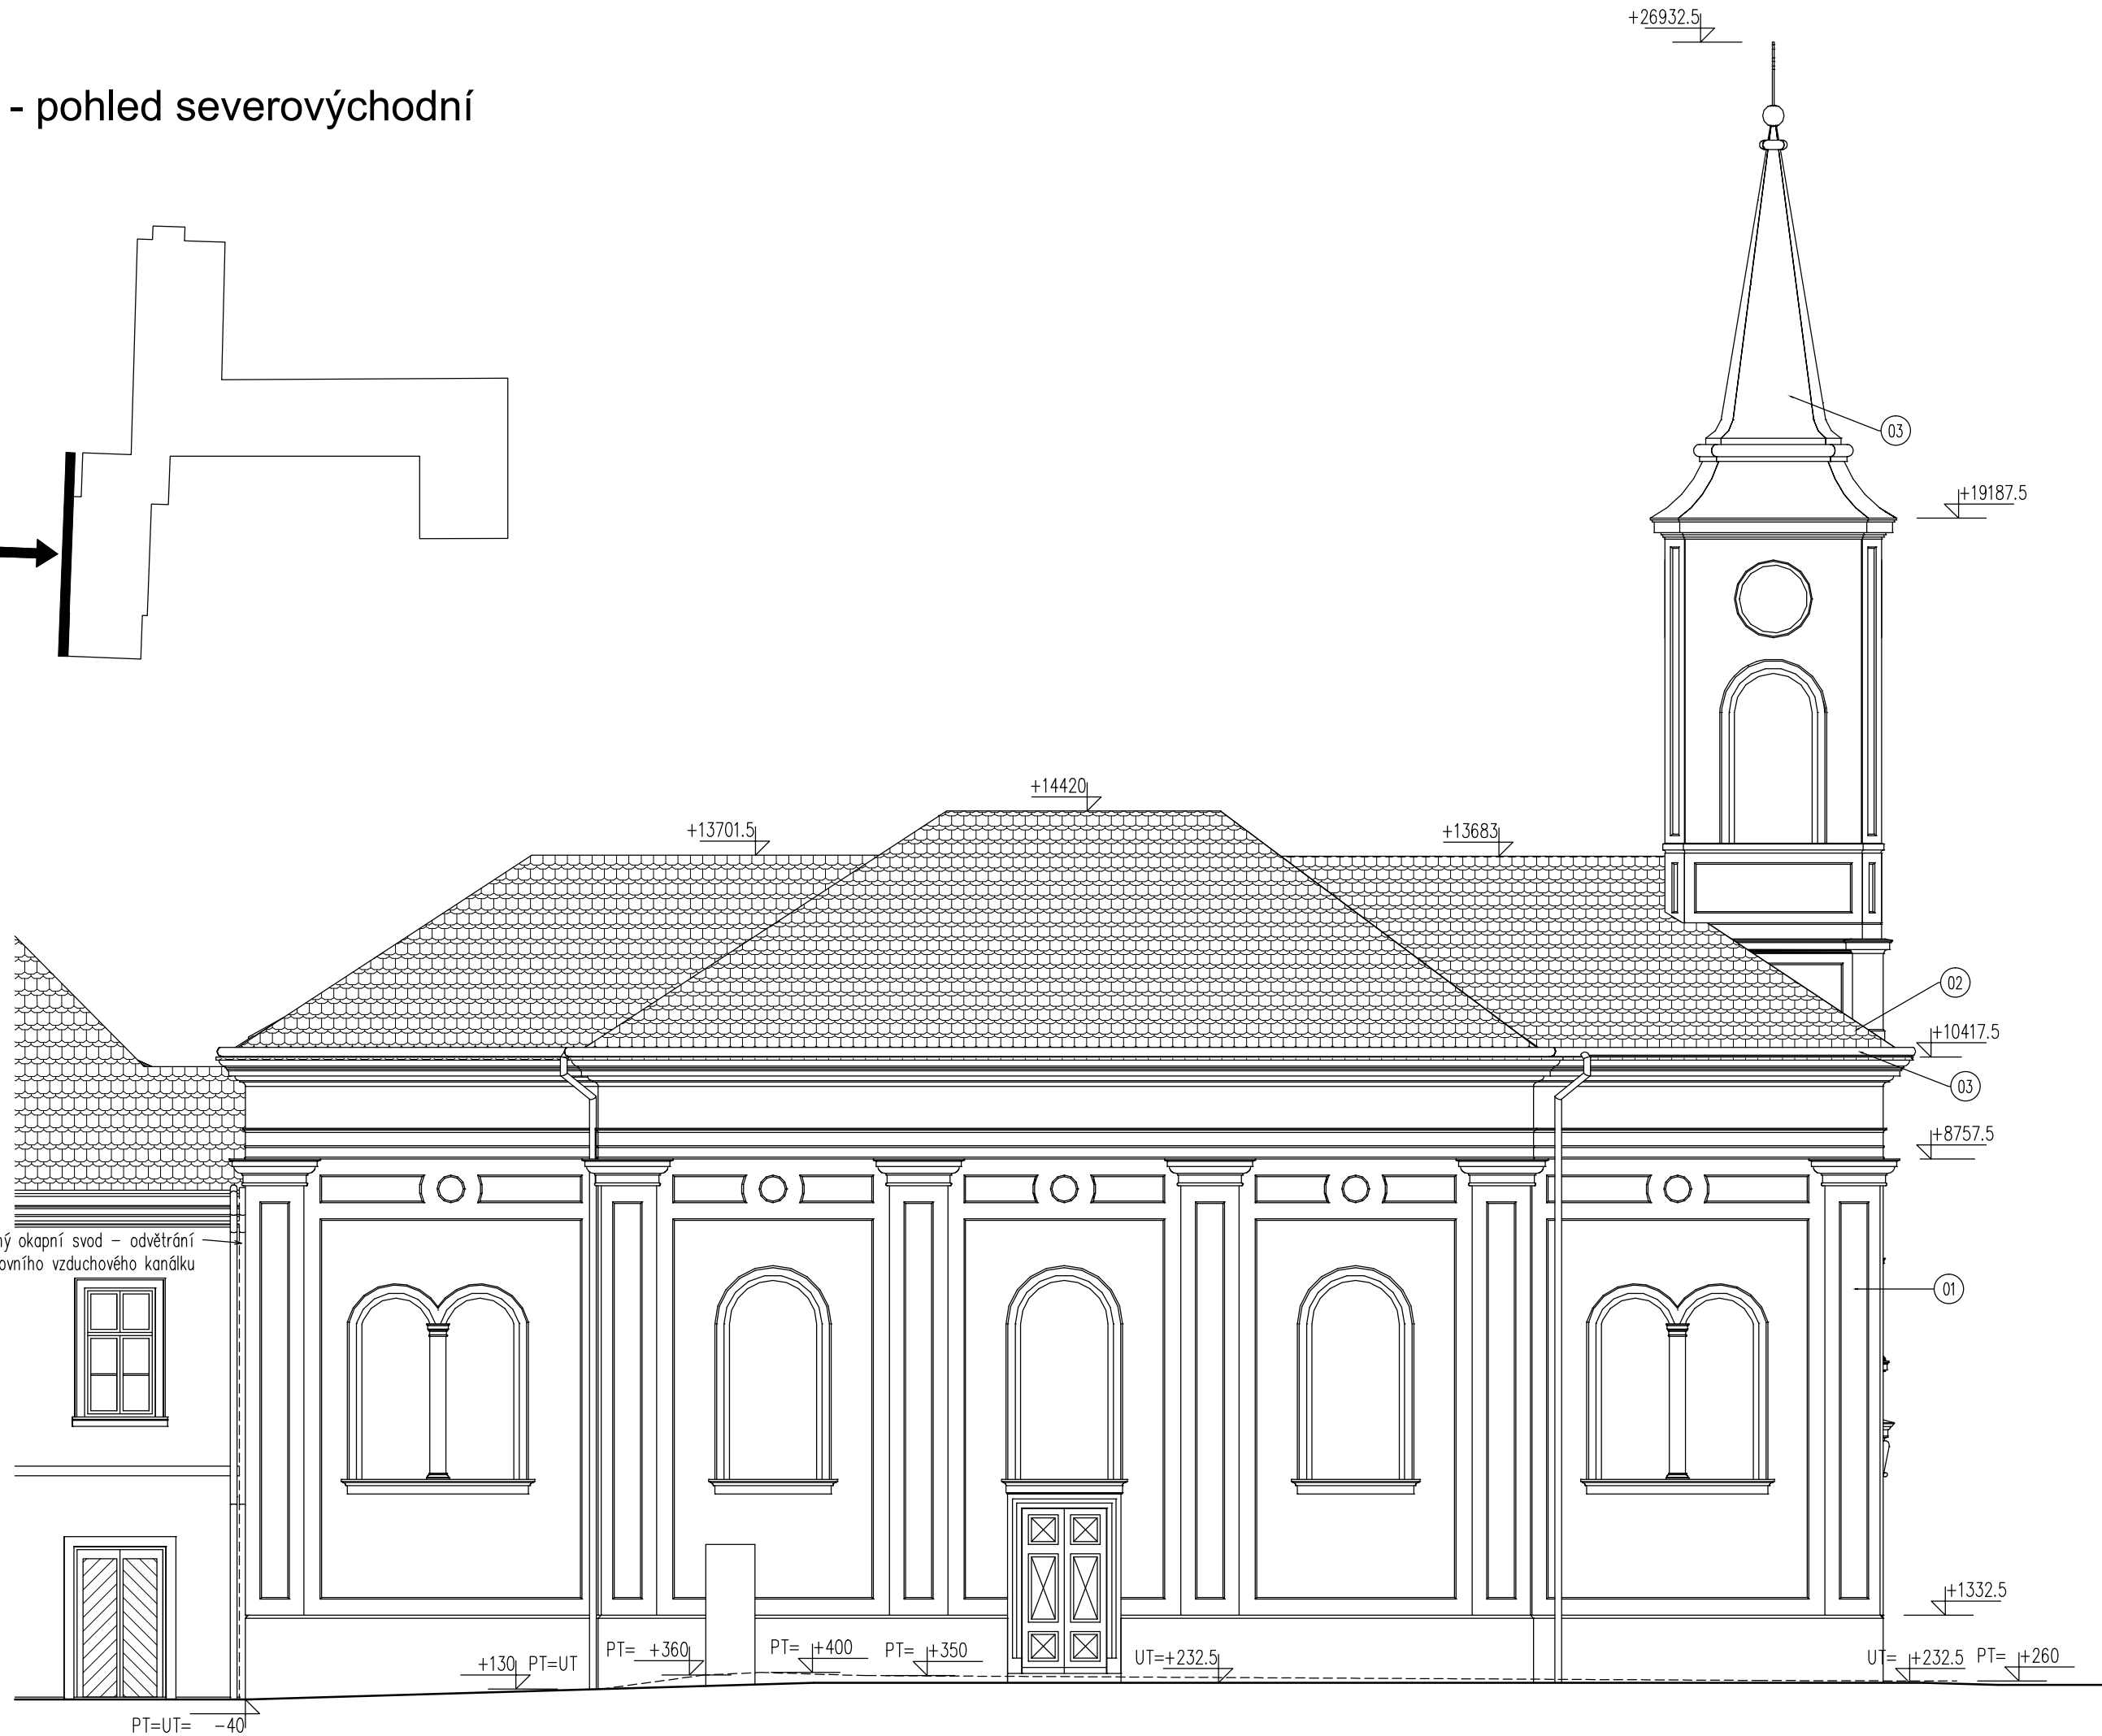

kostel - pohled jihovýchodní

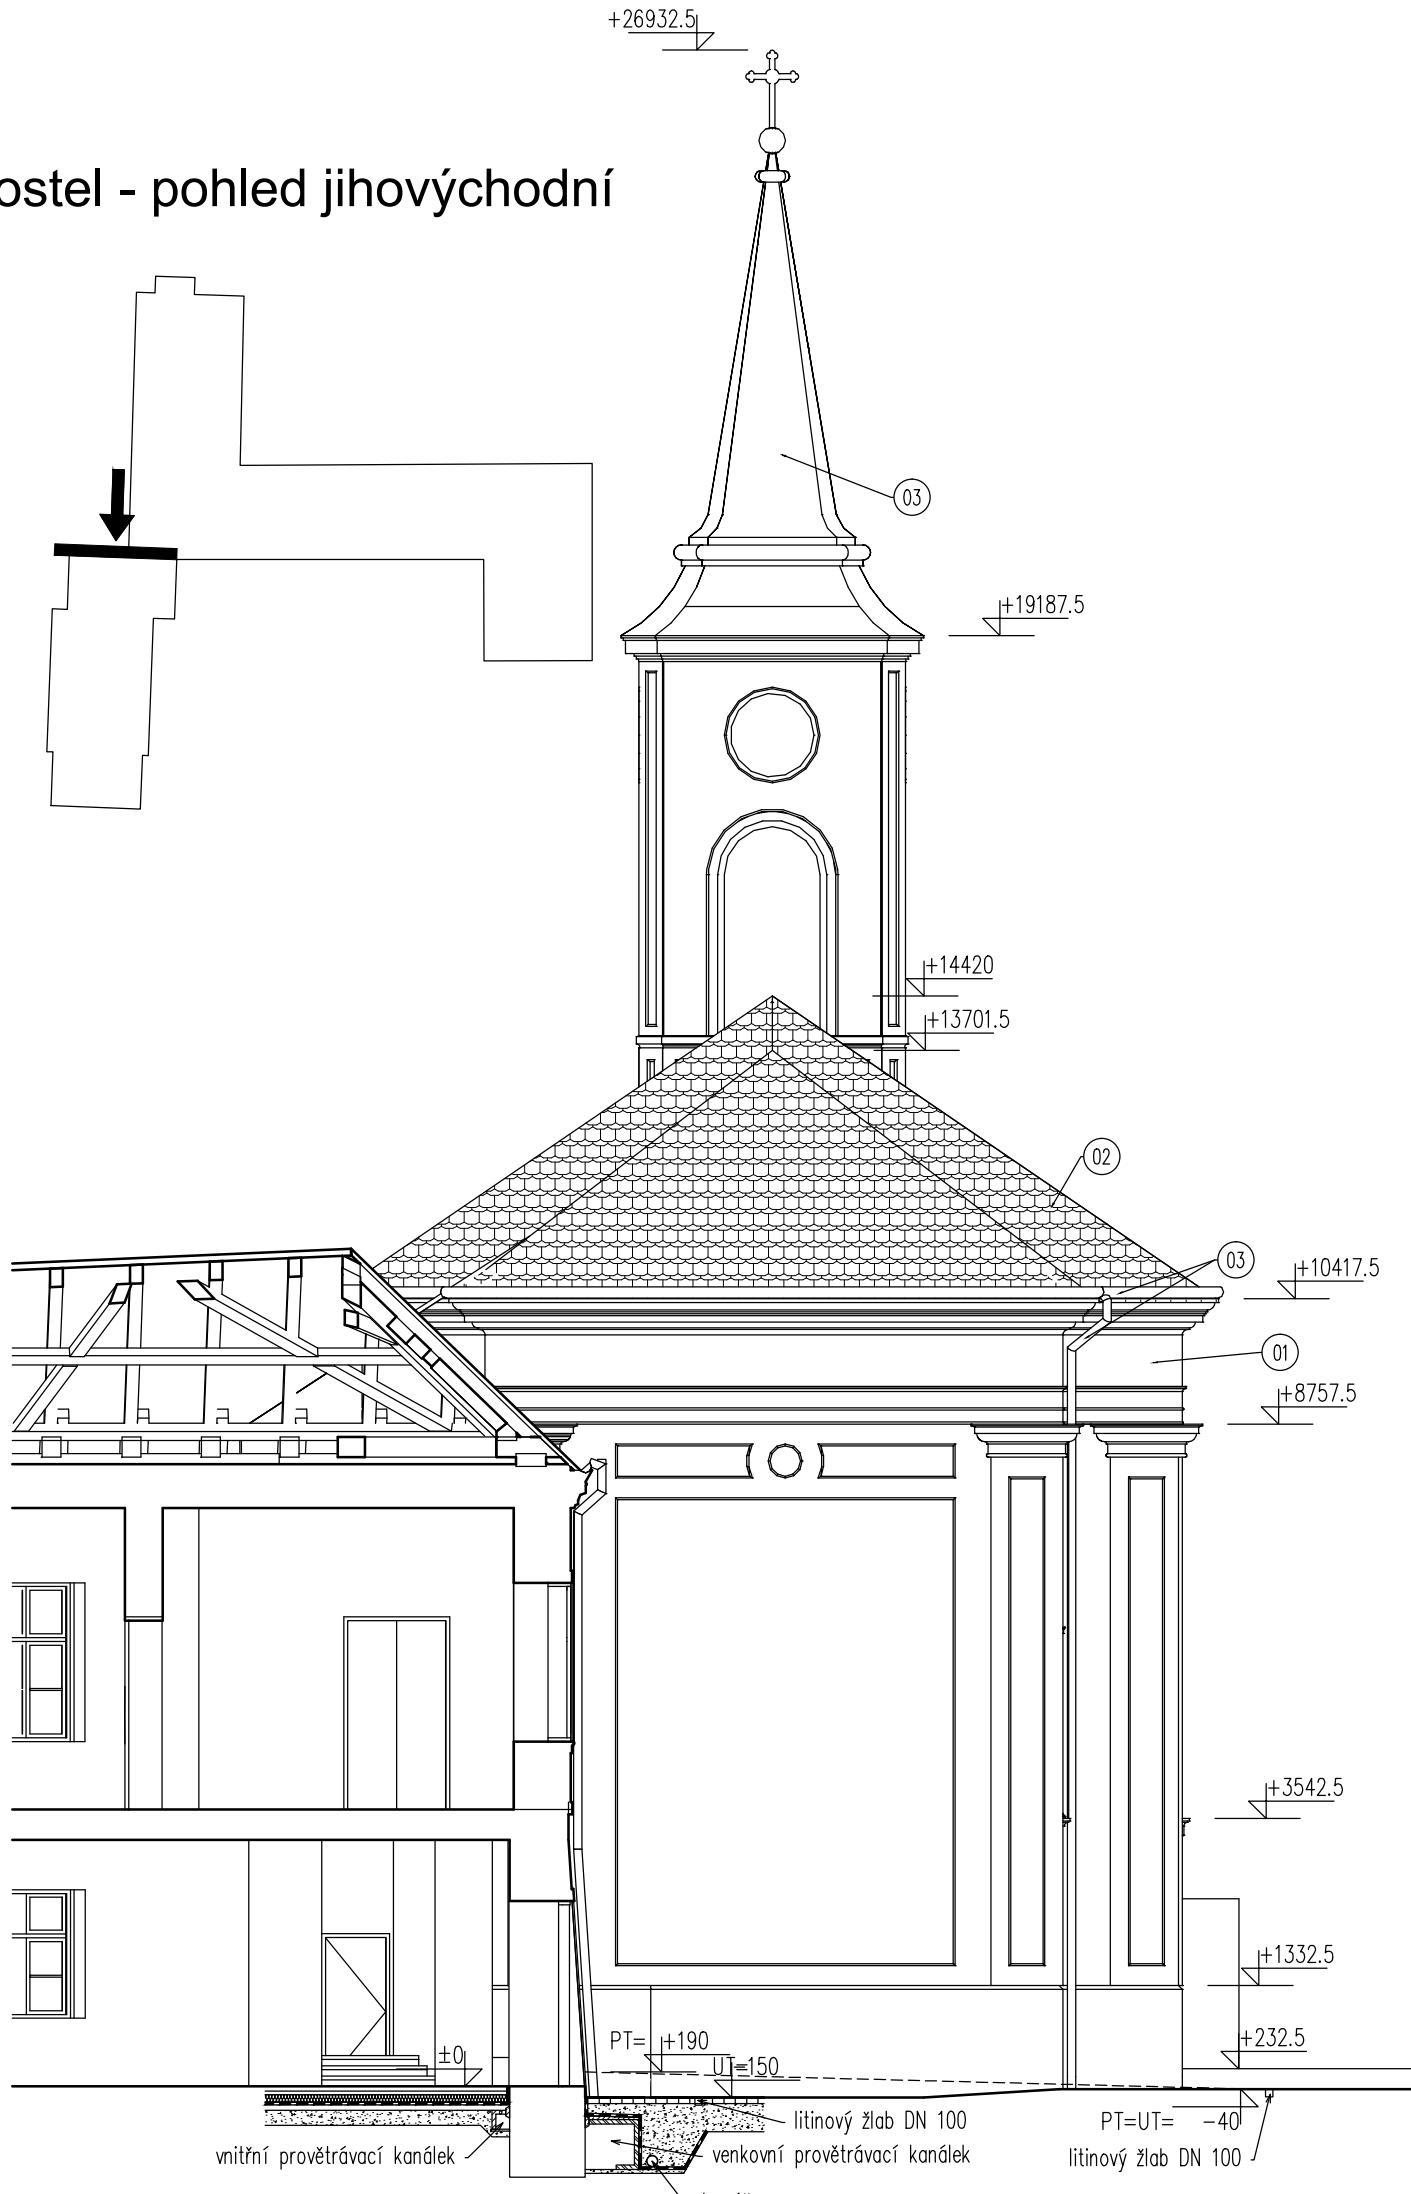

Výpis zámečnických výrobků - kostel			
Označení	Popis		Počet
Z.02	kruhov $\bar{a}$ mosazná mřížka Ø 150 mm uzavírající otvor nasávání vzduchu do venkovního kanálu		1

Tabulka povrchových úprav


- 01 stávající omítka - oprava fasád, kromě podstřešních říms není součástí dokumentace
- 02 bobrovky do malty
- 03 měď
- 04 vápenná omítka - odstín odsouhlasit NPU

- Poznámky:
- Platnost dokumentace, zejména rozsah opatření úprav krovu do 11/2011 (mikrobiologické napadení)
 - Podkladem pro projektovou dokumentaci je zaměření od Indes s.r.o. a Pard Praha, původní historická dokumentace a vlastní doměření projektantem na stavbě
 - Z důvodu nepřístupnosti není v projektové dokumentaci řešena rekonstrukce krovu a střešy věže kostela a části spojující půdu kostela a zámku. Toto bude řešeno v rámci stavebních prací a autorského dozoru
 - Oprava vnitřních omítek bude provedena restaurátorským způsobem
 - Restaurátorská oprava omítek (exteriér i interier) bude probíhat až po vysušení zdiva

- Práce budou probíhat ve dvou etapách
- První etapa obsahuje následující:
- rekonstrukce krovu a novou střešní krytinu
 - odvedení dešťových vod
 - snížení okolního terénu a úpravy parteru


A.1.2

Tato dokumentace nenahrazuje dokumentaci dílenskou, kterou je povinen zpracovat dodavatel stavby				±0 = podšpa přizemí zámku	
Objednatel: Národní hřebčín Kladruby nad Labem státní příspěvková organizace 533 14 Kladruby nad Labem		Zpracovatel: STUDIO AJT PRAHA spol.s r.o. Na Dražkách 852/15 162 00 Praha 6 IČ: 26506483		Zpracovatel čísl: - - -	
Adresa stavby: Národní hřebčín Kladruby nad Labem, s.p.a., 533 14 Kladruby nad Labem		Číslo zakázky: AJT- NHK/11/04- 5		Paré:	
Název díla: Národní hřebčín Kladruby nad Labem, s.p.a. I.etapa údržbových a rekonstrukčních prací		Architekt: Ing. arch. Doc. Jaroslav Trávníček		HP/Architekt: Ing. arch. Jan Trávníček	
Výpracovatel: Ing. Jan Panoš		Kontroloval: Ing. arch. Doc. Jaroslav Trávníček		Datum: 02.2011	
Příloha: A.1. – Architektonické a stavebně technické řešení SO 02 – Kostel – pohledy		Šuplet: DPS		Mřítko: 1:50	
		Číslo přílohy:		A.1.2.6	

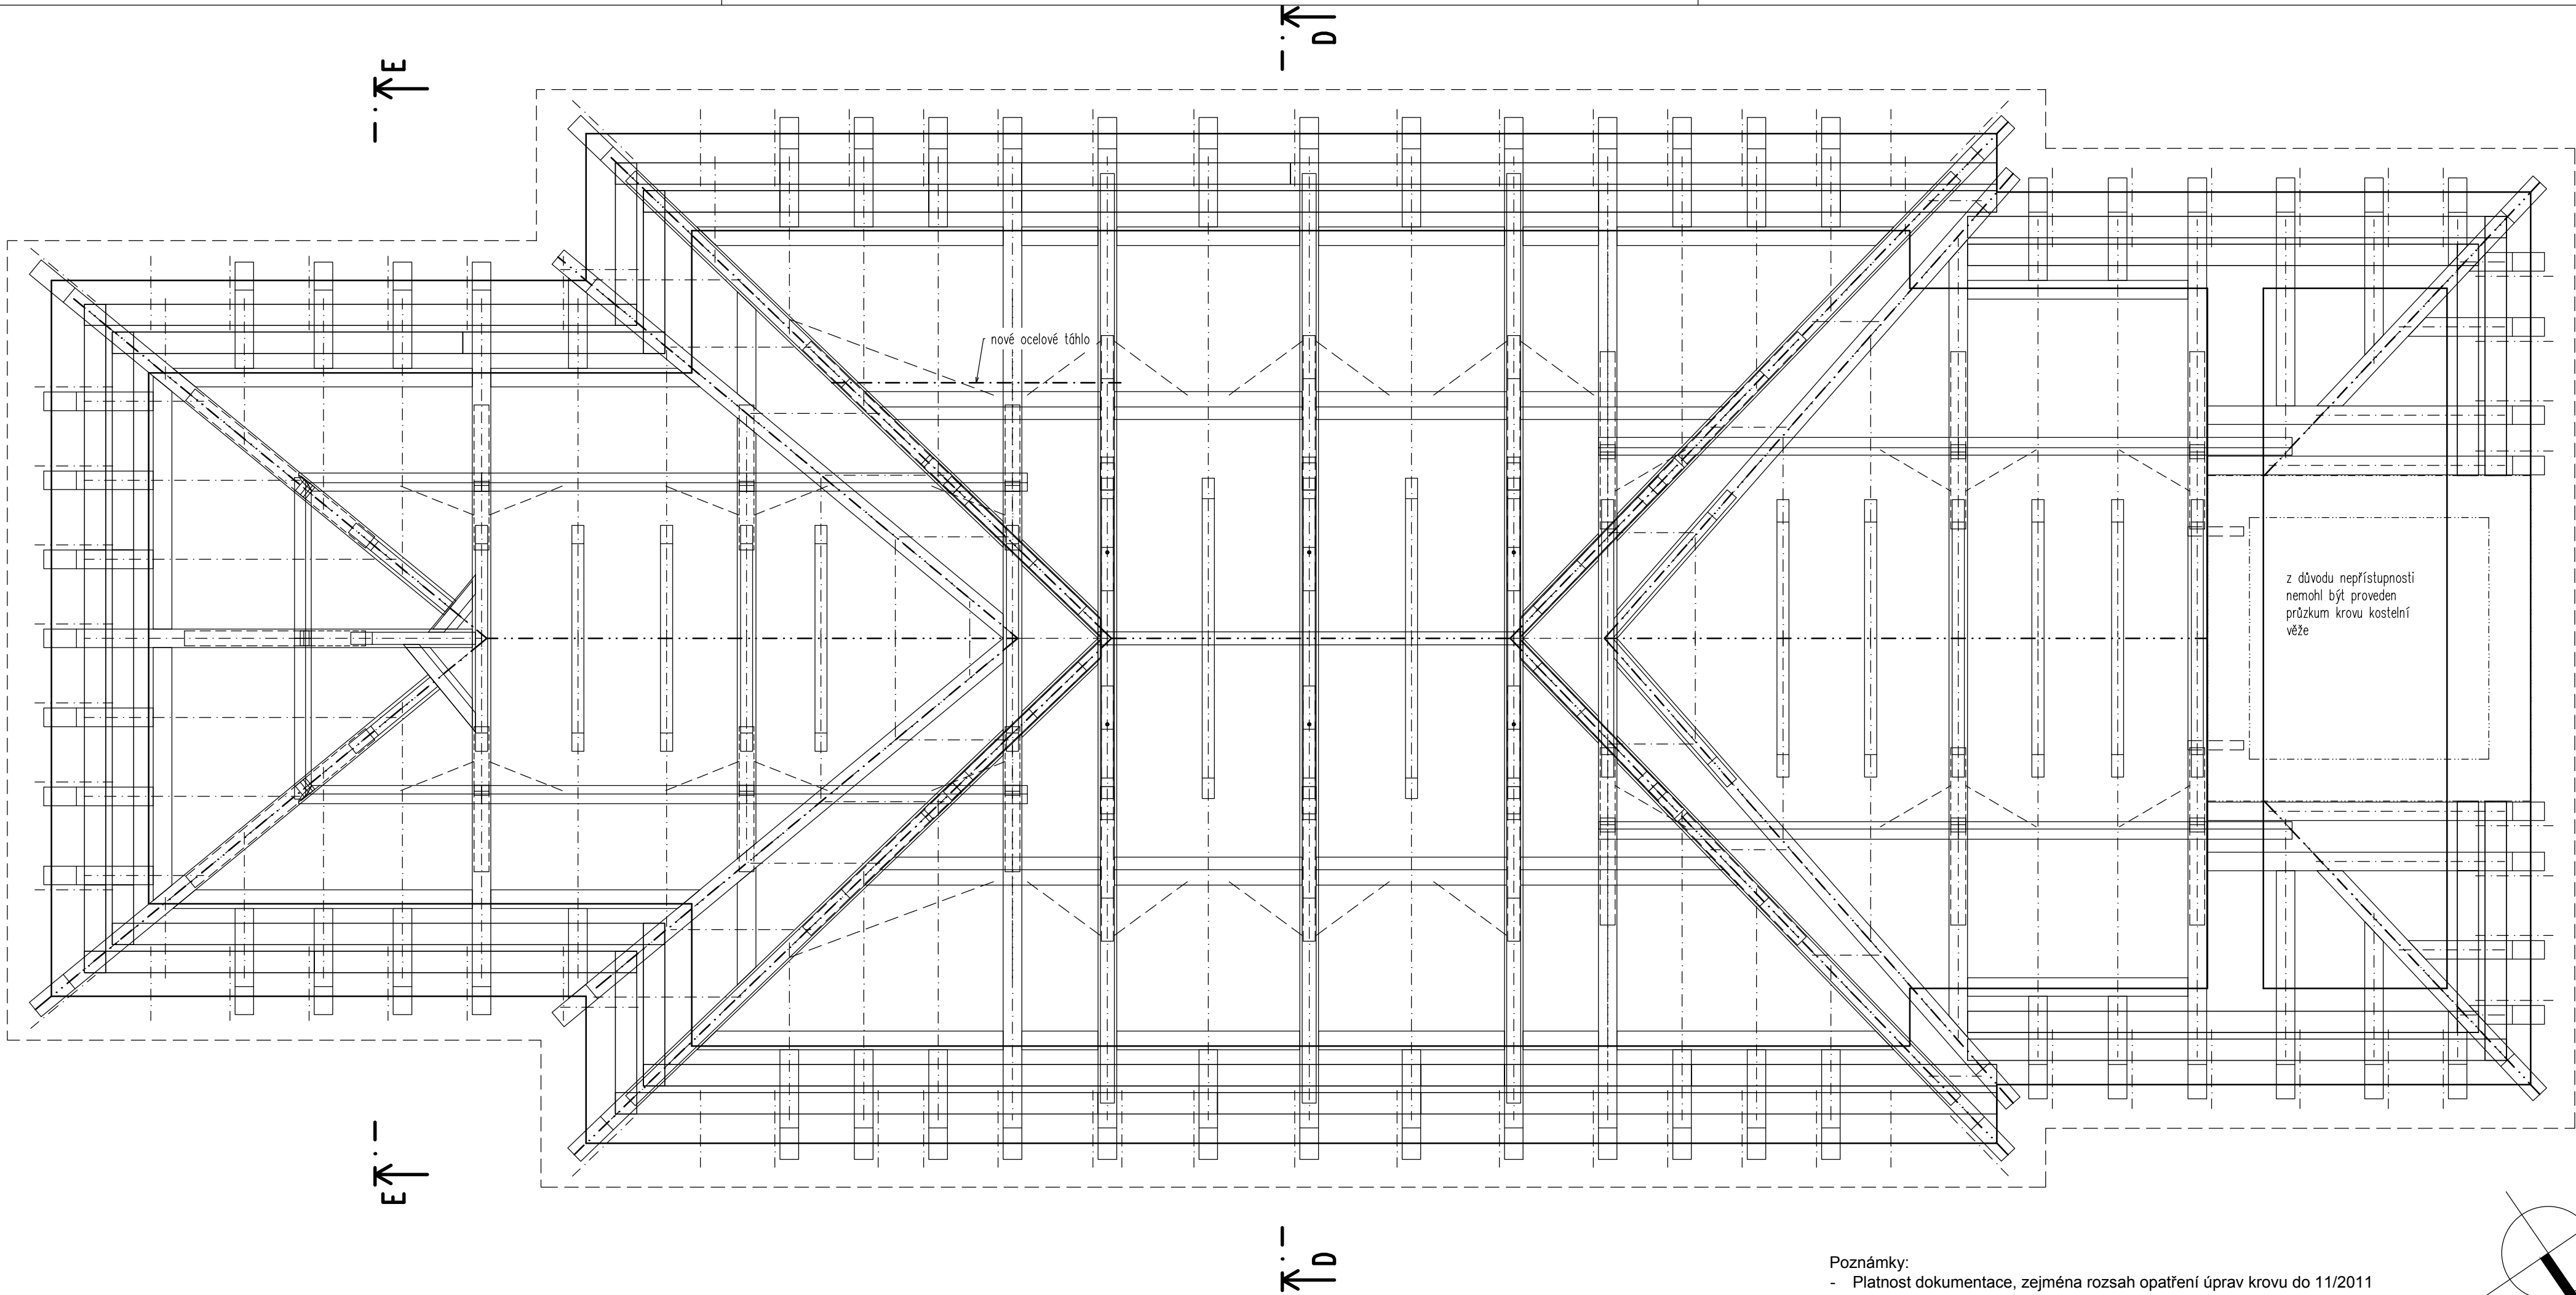

- Poznámky:
- Platnost dokumentace, zejména rozsah opatření úprav krovu do 11/2011 (mikrobiologické napadení)
 - Podkladem pro projektovou dokumentaci je zaměření od Indes s.r.o. a Pard Praha, původní historická dokumentace a vlastní doměření projektantem na stavbě
 - Z důvodu nepřístupnosti není v projektové dokumentaci řešena rekonstrukce krovu a střechy věže kostela a částí spojující půdu kostela a zámku. Toto bude řešeno v rámci stavebních prací a autorského dozoru
 - Kóty doměřit na stavbě

- Práce budou probíhat ve dvou etapách
- První etapa obsahuje následující:
- rekonstrukce krovu a novou střešní krytinu
 - odvedení dešťových vod
 - snížení okolního terénu a úpravy parteru

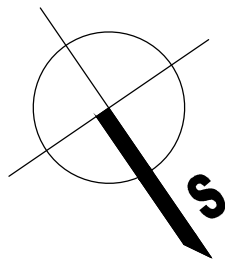

A.1.2

Tato dokumentace nenahrazuje dokumentaci dílenskou, kterou je povinen zpracovat dodavatel stavby

±0 = podlaha přízemí zámku

Objednatel: Národní hřebčín Kladruby nad Labem státní příspěvková organizace 533 14 Kladruby nad Labem		Zpracovatel: STUDIO A.J.T. PRAHA spol.s r.o. Na Dračích 852/15 162 00 Praha 6 IČ: 26506483 	Zpracovatel částí: - - - -	Paré:	
Adresa stavby: Národní hřebčín Kladruby nad Labem, s.p.o., 533 14 Kladruby nad Labem			Číslo zakázky:	AJT- NHK/11/04- 5	
Název akce: Národní hřebčín KLADRUBY nad Labem, s.p.o. I.etapa údržbových a rekonstrukčních prací			Architekt:	Ing. arch. Doc. Jaroslav Trávníček	
			HIP/Architekt:	Ing. arch. Jan Trávníček	
			Výpracoval:	Ing. Jan Panoch	
			Kontroloval:	Ing. arch. Doc. Jaroslav Trávníček	
			Datum:	02.2011	Stupeň:
Příloha: A.1. – Architektonické a stavebně technické řešení S0 02 – Kostel – půdorys krovu			Číslo přílohy:		A.1.2.3

	konstrukce stávající
	tepelná izolace
	prostý beton
	železobeton
	šterkopiesek
	zemina původní
	zemina nasypaná
	ornice

- Práce budou probíhat ve dvou etapách
První etapa obsahuje následující:
- rekonstrukce krovu a novou střešní krytinu
 - odvedení dešťových vod
 - snížení okolního terénu a úpravy parteru

A.1.2

±0 = podlaha přízemí zámku

Objednatel: Národní hřebčín Kladruby nad Labem státní příspěvková organizace 533 14 Kladruby nad Labem		Zpracovatel: STUDIO A.1.T PRÁHA s.p.a. s.r.o. Na Braděch 852/15 162 00 Praha 6 IČ: 26068483	Zpracovatel žebří: _____ _____ _____	Paré: _____ _____ _____	
Adresa stavby: Národní hřebčín Kladruby nad Labem, s.p.a., 533 14 Kladruby nad Labem			Číslo zakázky: A1T - NKH/17/04 - 5		
Název díla: Národní hřebčín Kladruby nad Labem, s.p.o. I.etapa údržbových a rekonstrukčních prací			Architekt: Ing. arch. Doc. Jaroslav Trnčínský HP/Architekt: Ing. arch. Jan Trnčínský Vyráběcí: Ing. Jan Panoš Kontrola: Ing. arch. Doc. Jaroslav Trnčínský		
Příloha: A.1. – Architektonické a stavební technické řešení SO 02 – Kostel – svléslé žezý			Datum: 02.2011	Štupet: DPS	Mřířka: 1:50
Číslo přílohy:			A.1.2.5		